



AMPLIACIÓN DEL DEPÓSITO SALINO DEL COGULLÓ

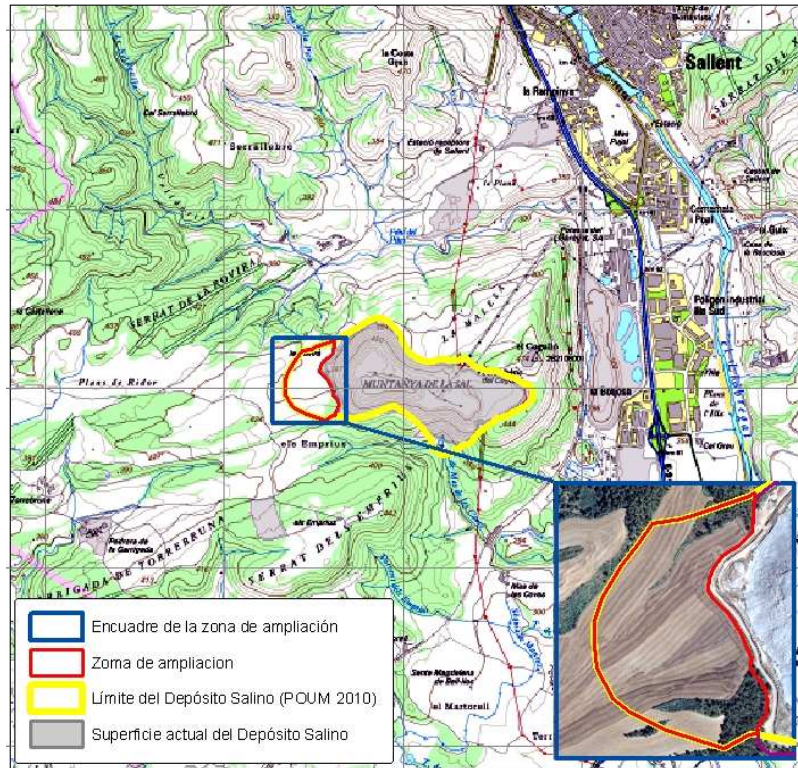

FASES DE DRENAJE

Selección alternativa de evolución del depósito


Alternativas barajadas

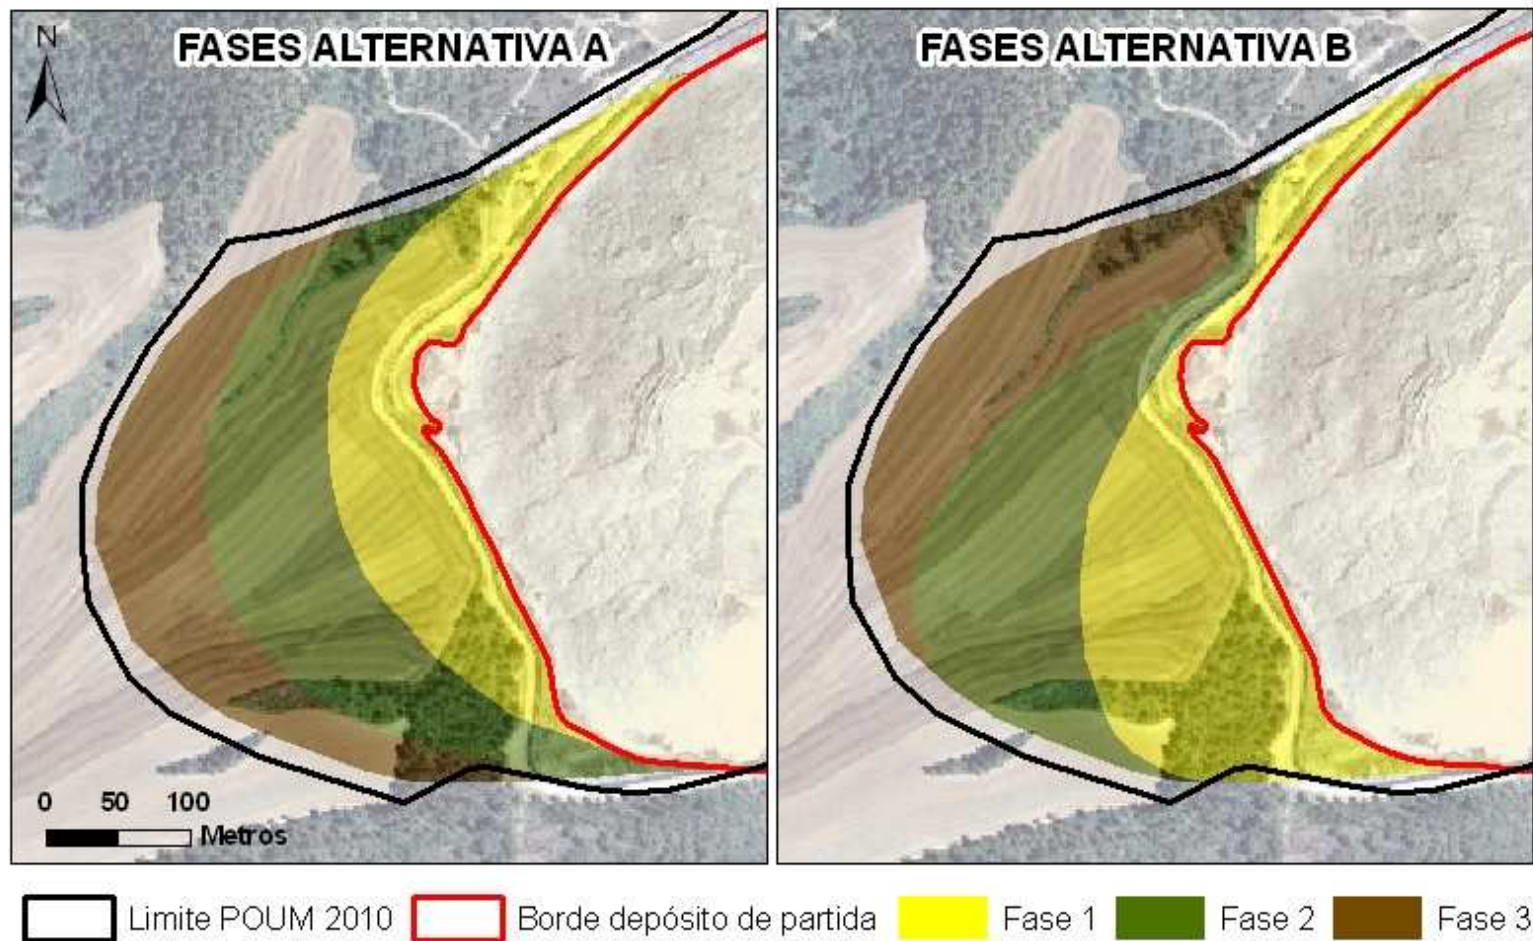

Se puede considerar una alternativa "C" igual que la B pero partiendo a cota 510


Selección alternativa de evolución del depósito

Análisis topografía

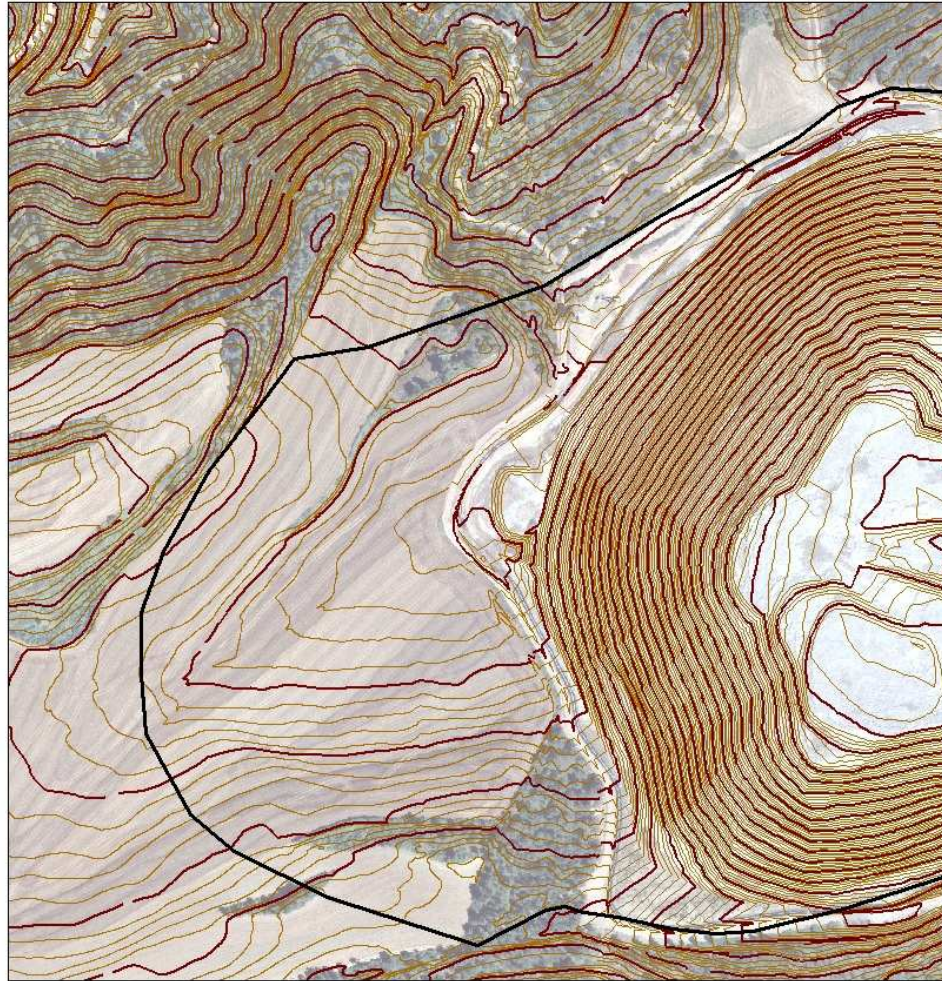


Por topografía a priori se selecciona la B (o la C)


Situación final de elementos de drenaje

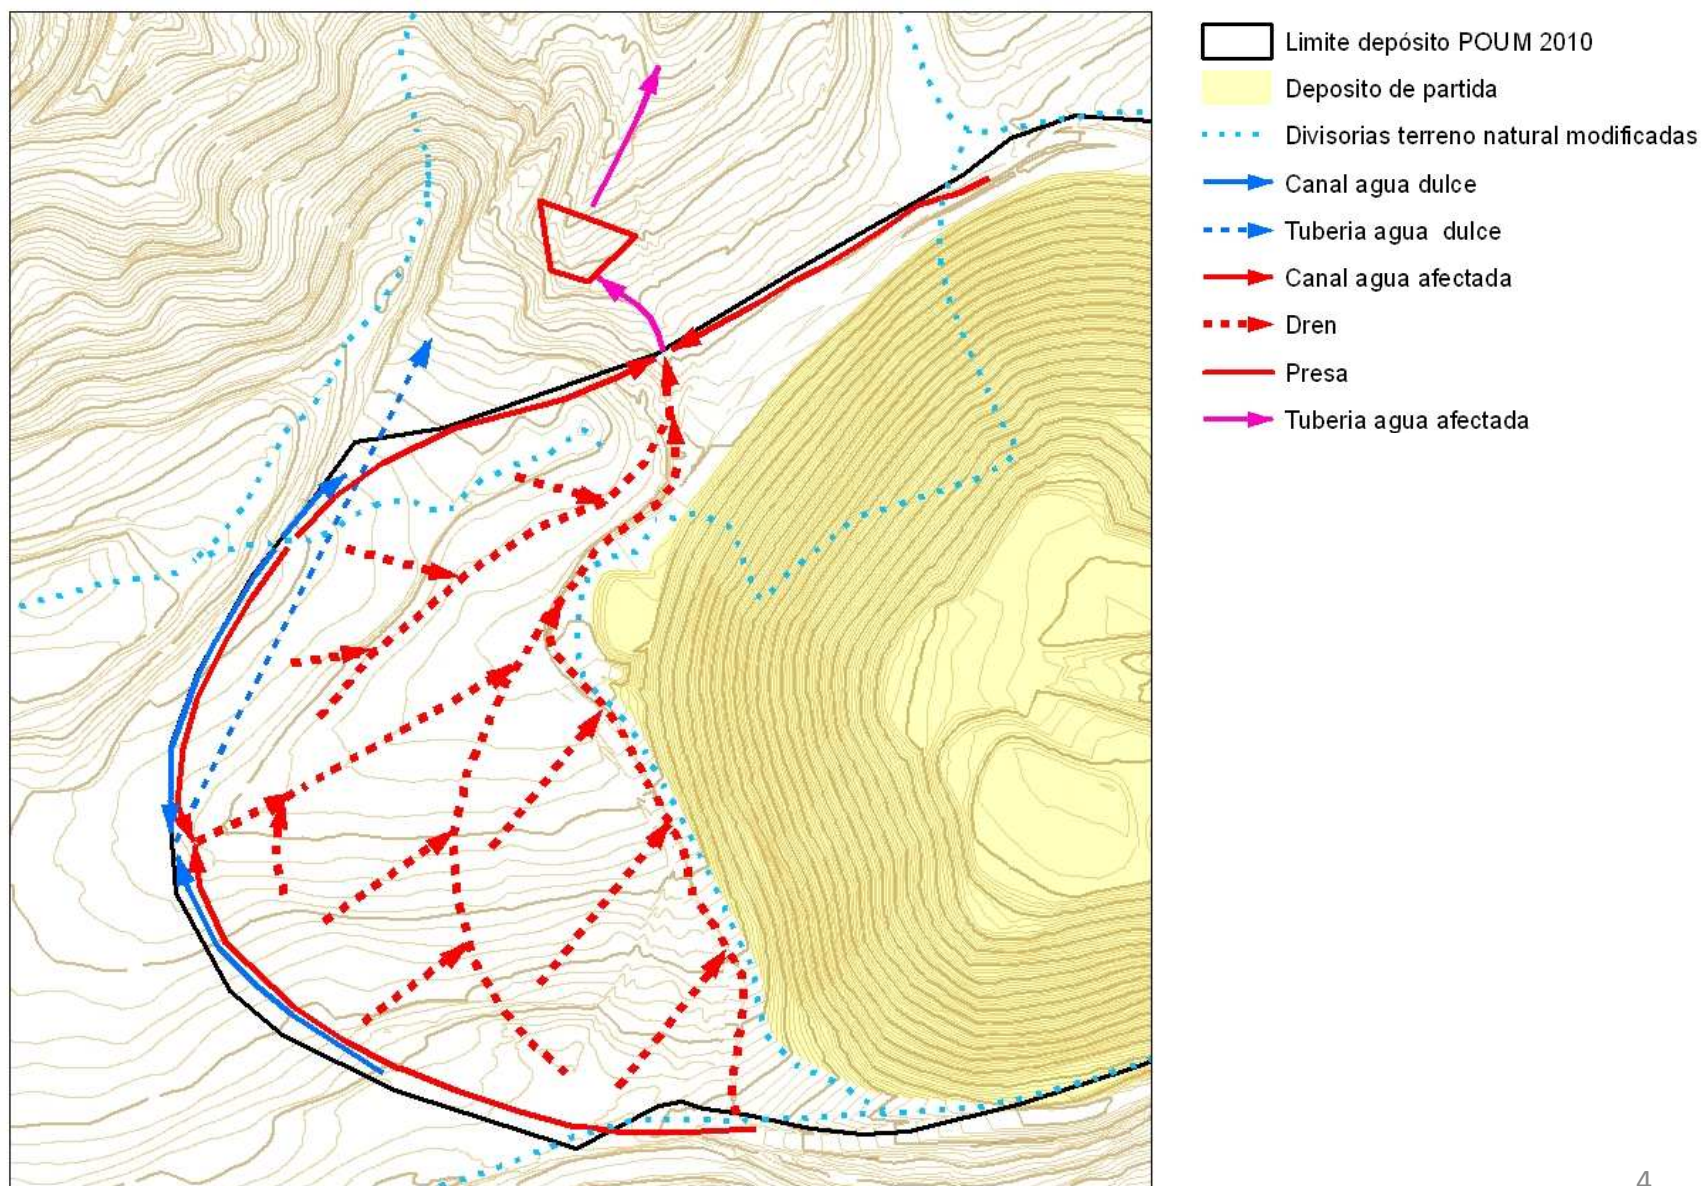

Secuencia de instalación de elementos de drenaje

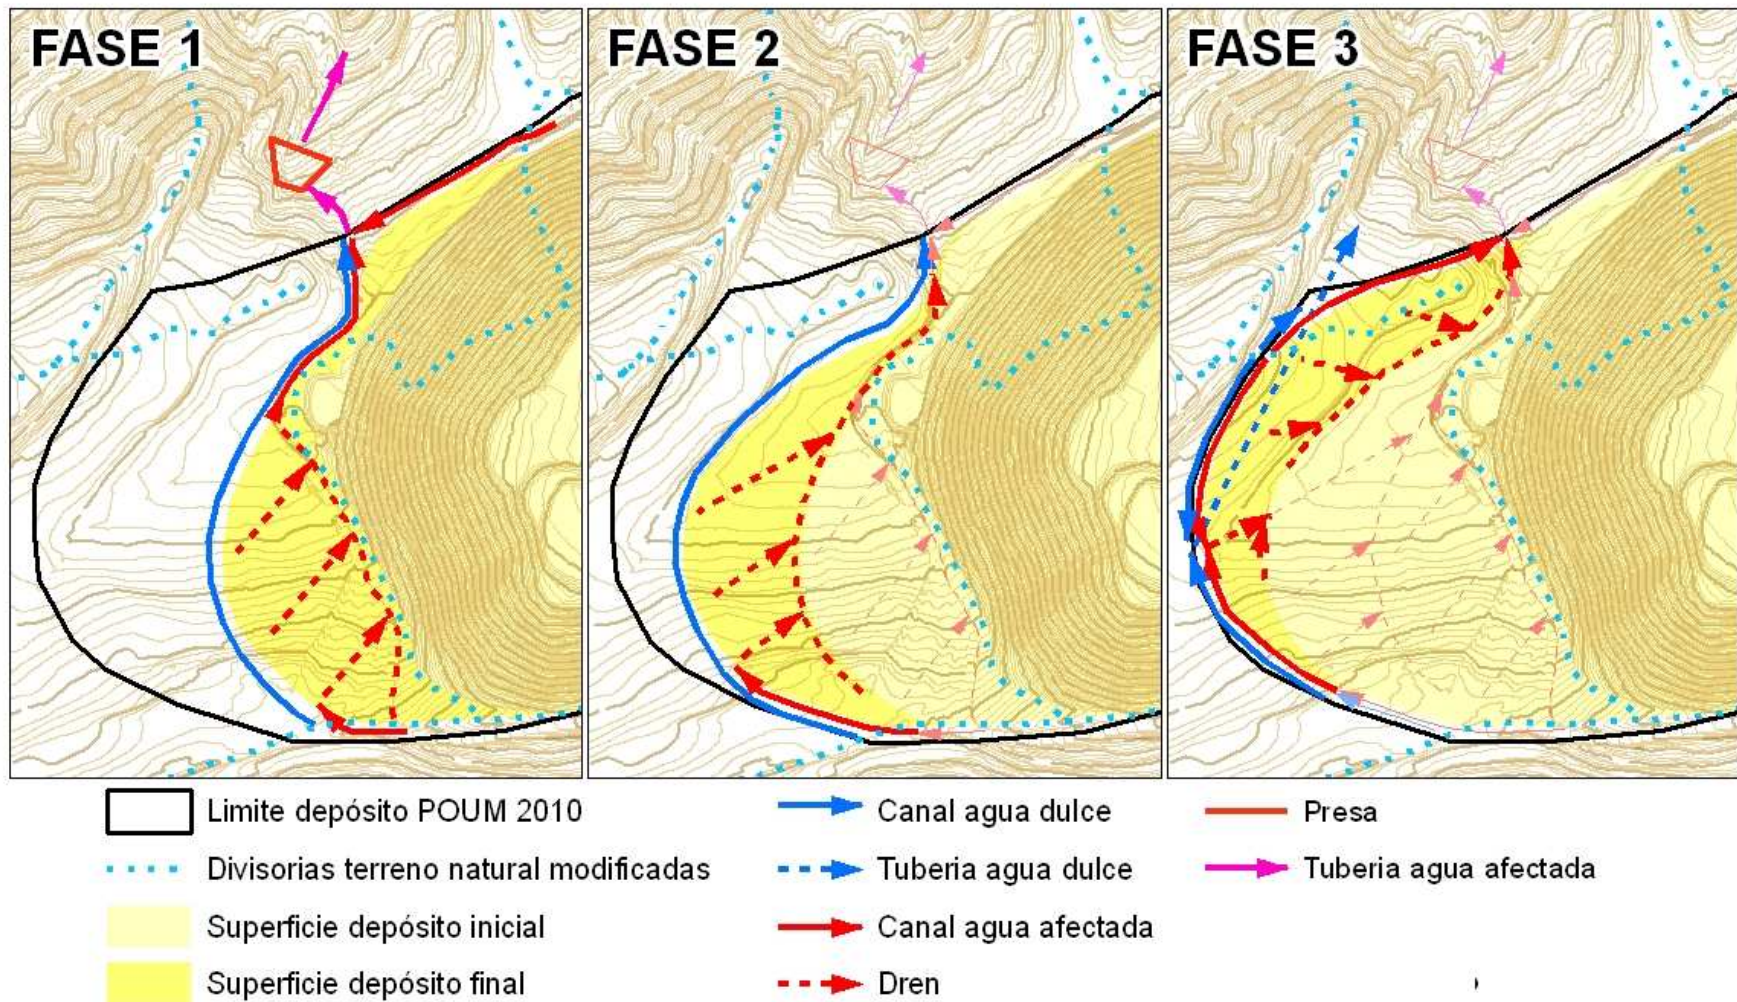

Evolución del depósito desde cota 510 (alternativa "C")

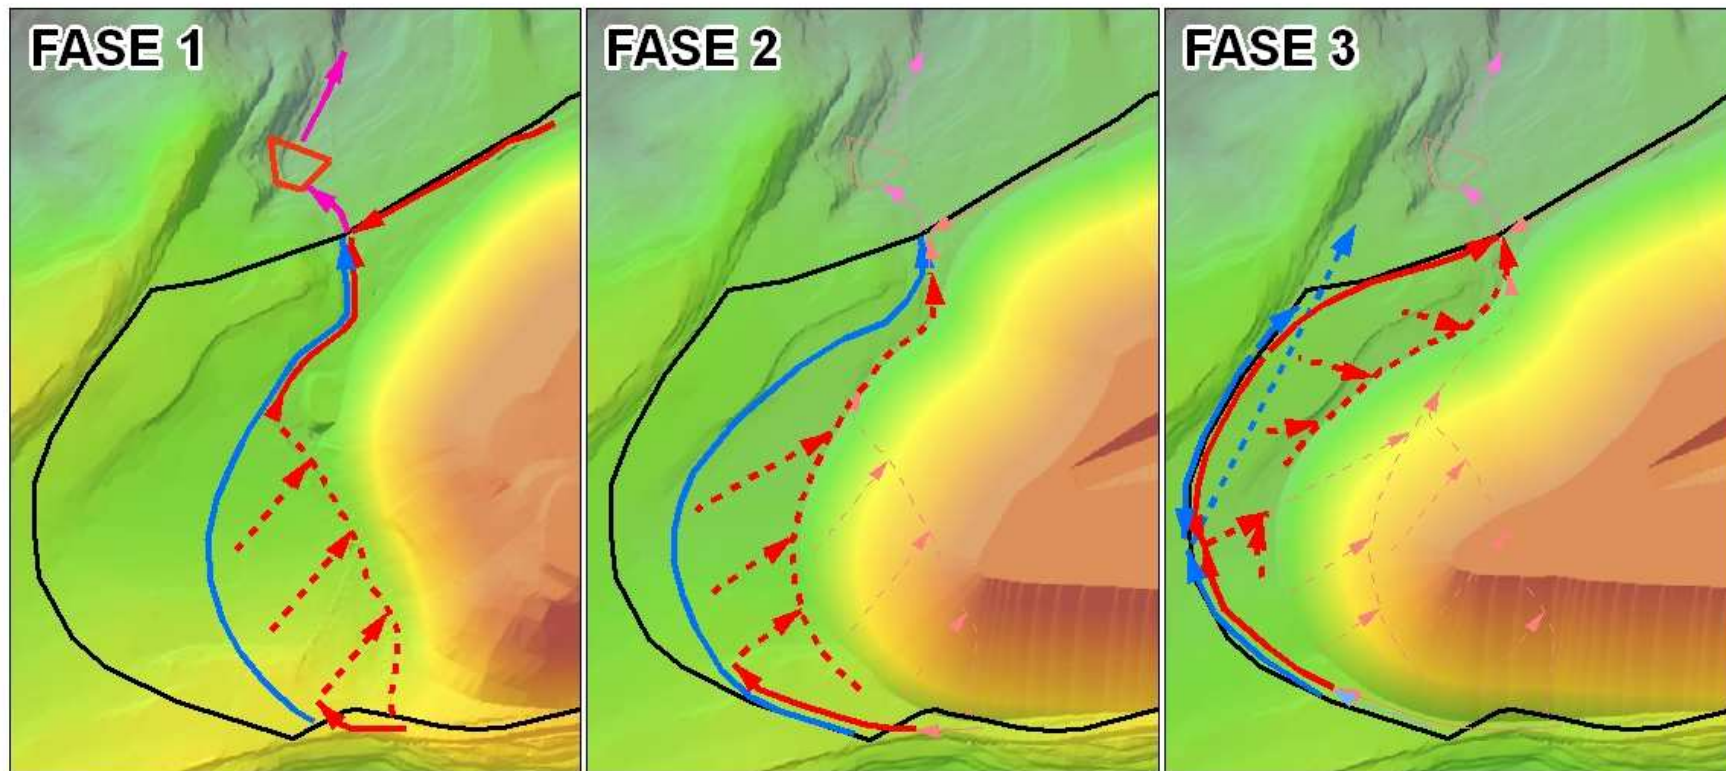

□ Limite depósito POUM 2010

— Presa

→ Tubería agua afectada

→ Canal agua dulce

--- Tubería agua dulce

→ Canal agua afectada

--- Dren

¡Pasillo estrecho en fase 2!

Partir de cota 500

Desplazar rampa al sur

Modificar desagüe al Norte (requiere mayor desmonte)

Evolución del depósito desde cota 500 (alternativa "B")

