



AMPLIACIÓN DEL DEPÓSITO SALINO DEL COGULLÓ

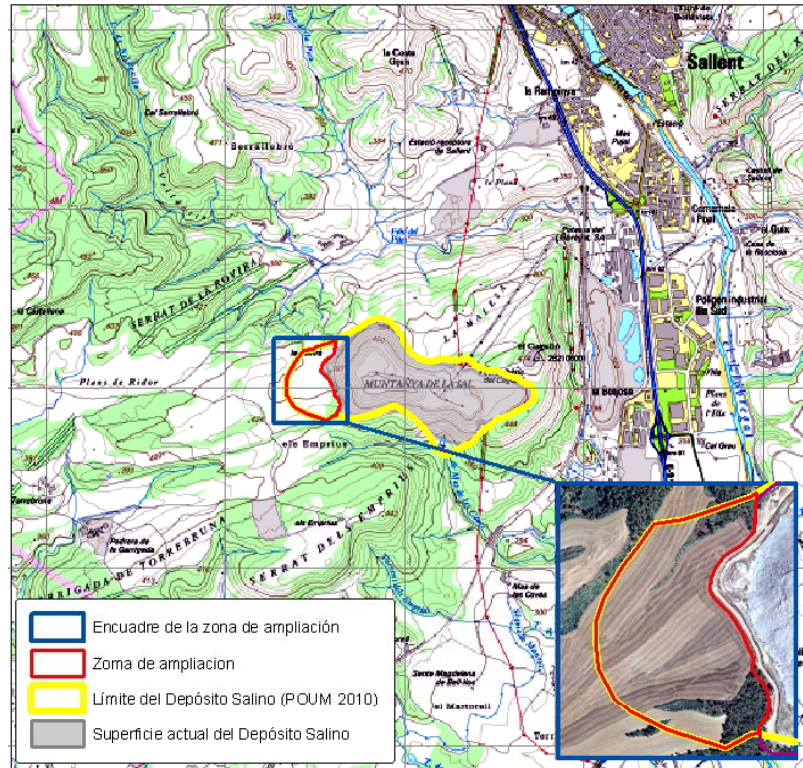


ALTERNATIVAS DE DRENAJE


DRENAJE SALADO - 1

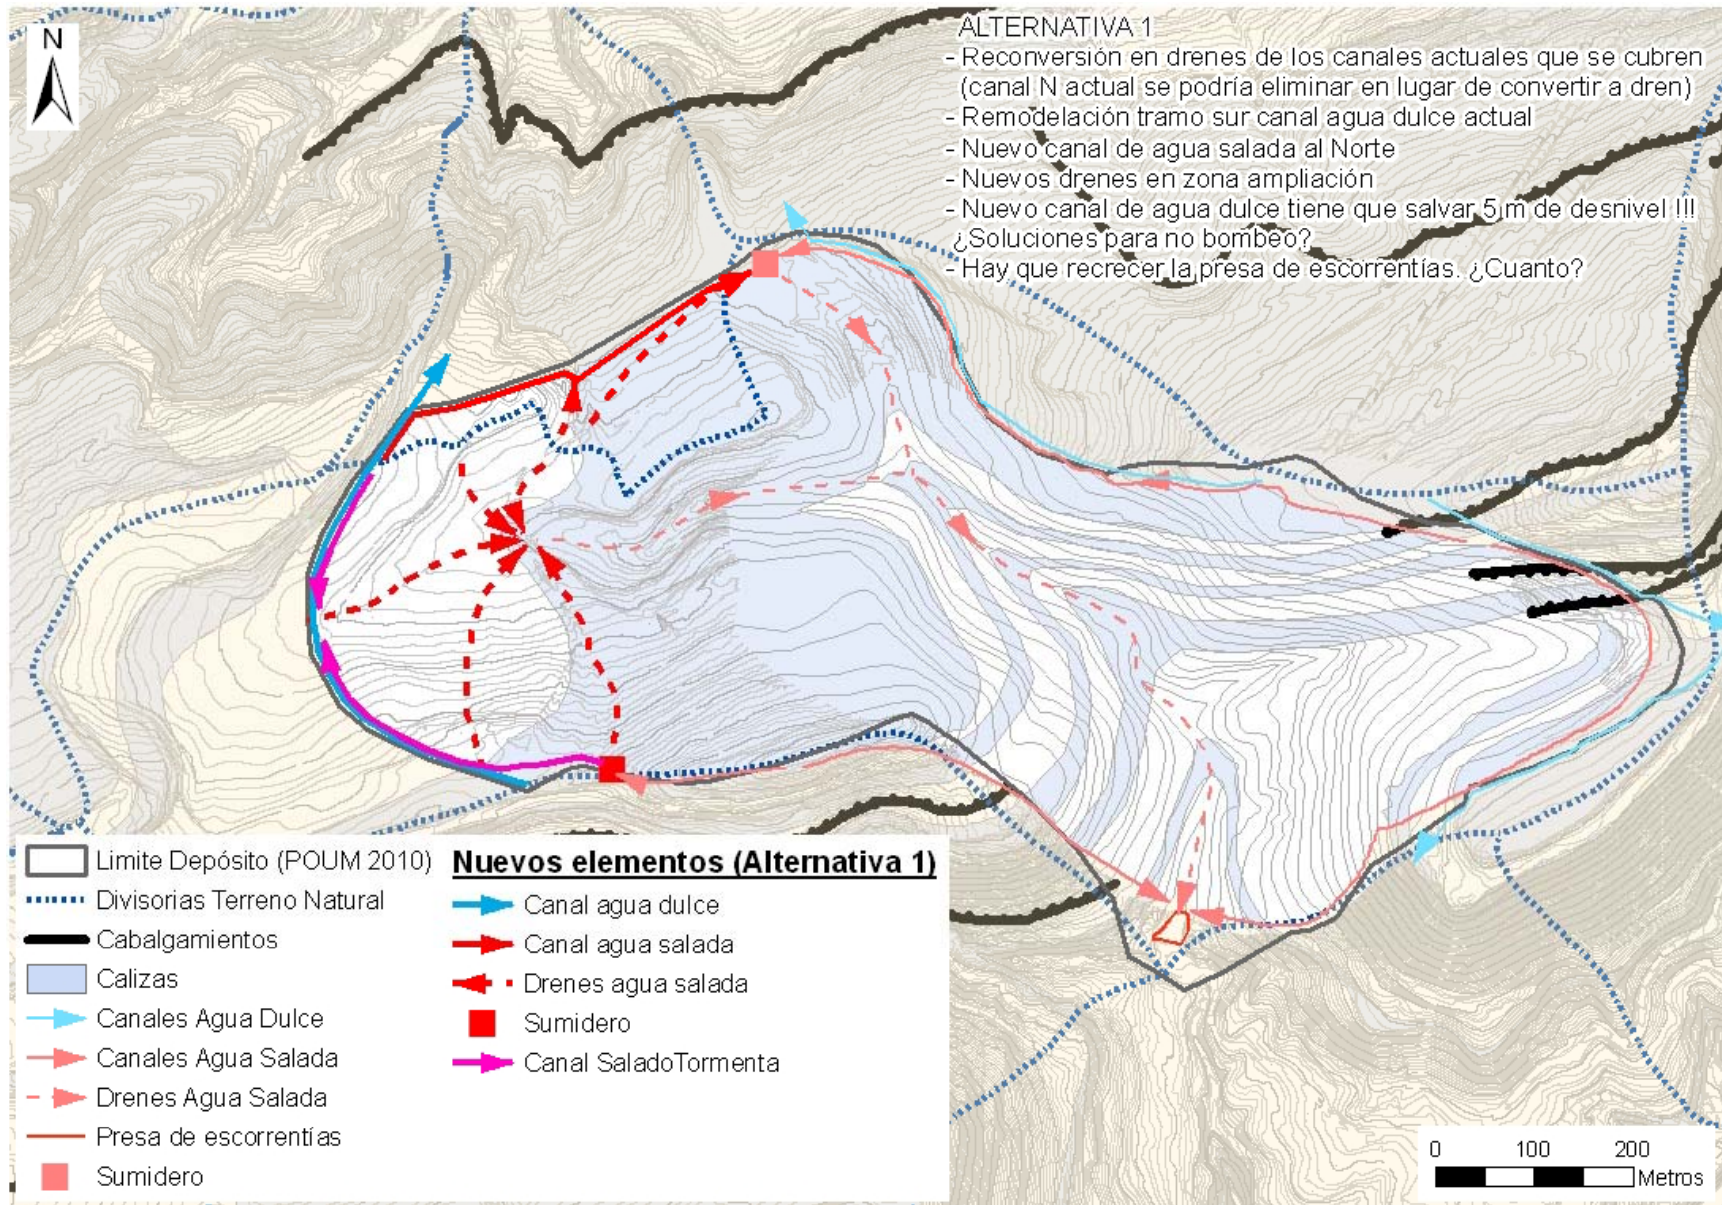


DRENAJE SALADO - 2

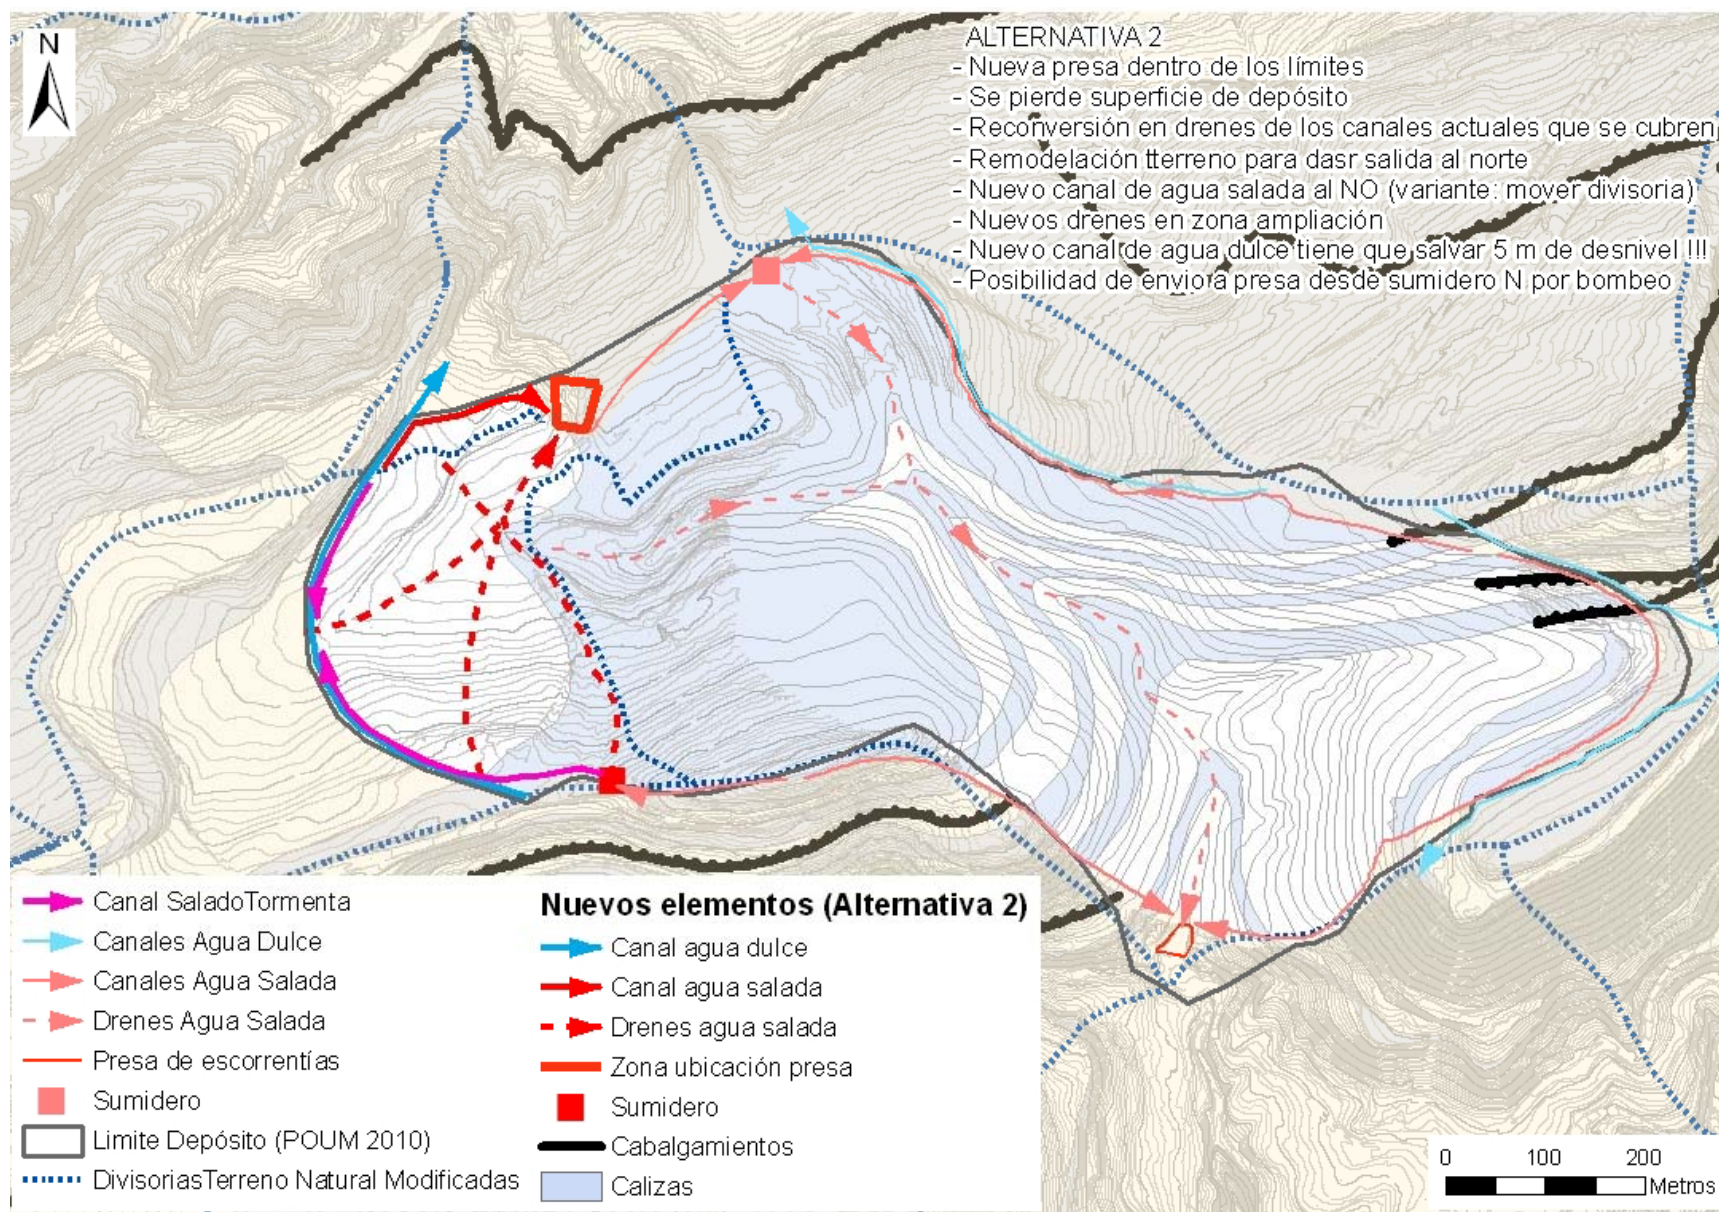


DRENAJE SALADO - 3

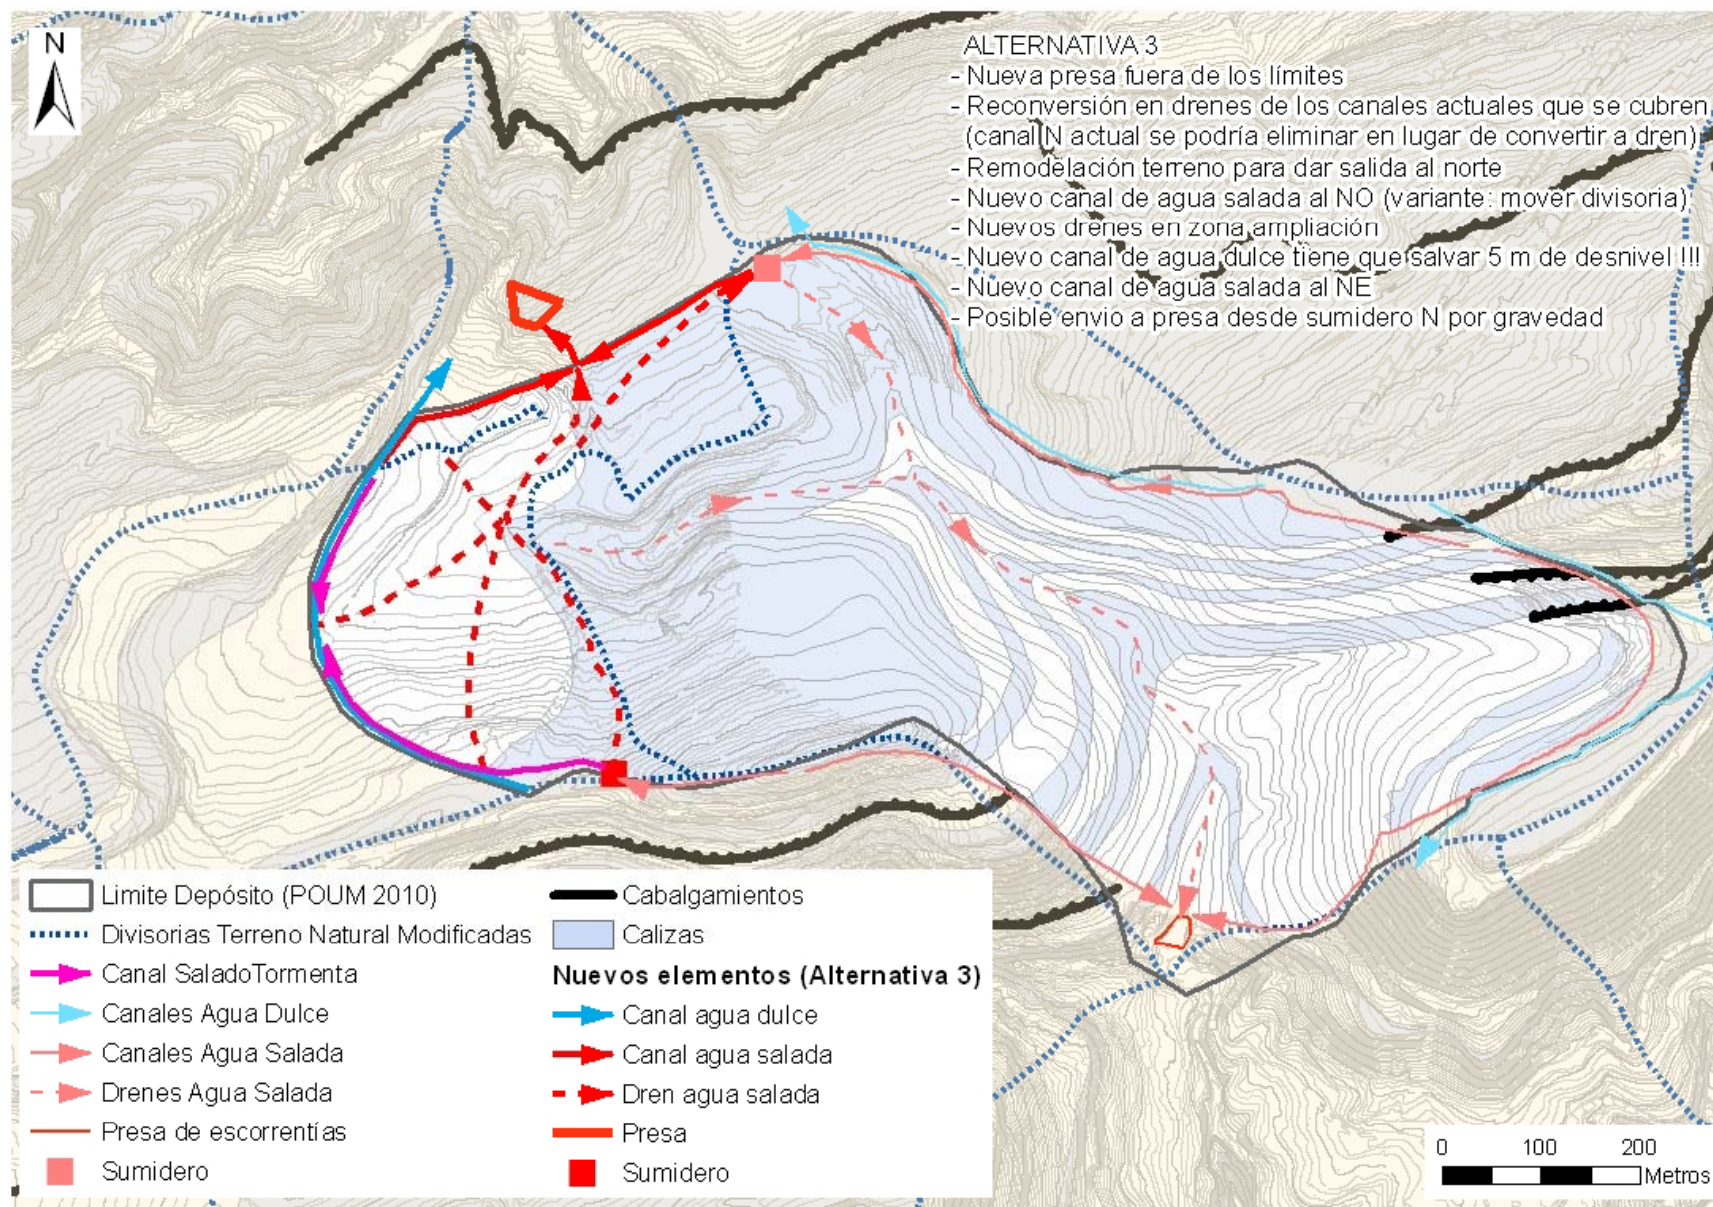


SALIDA BALSA- 2a

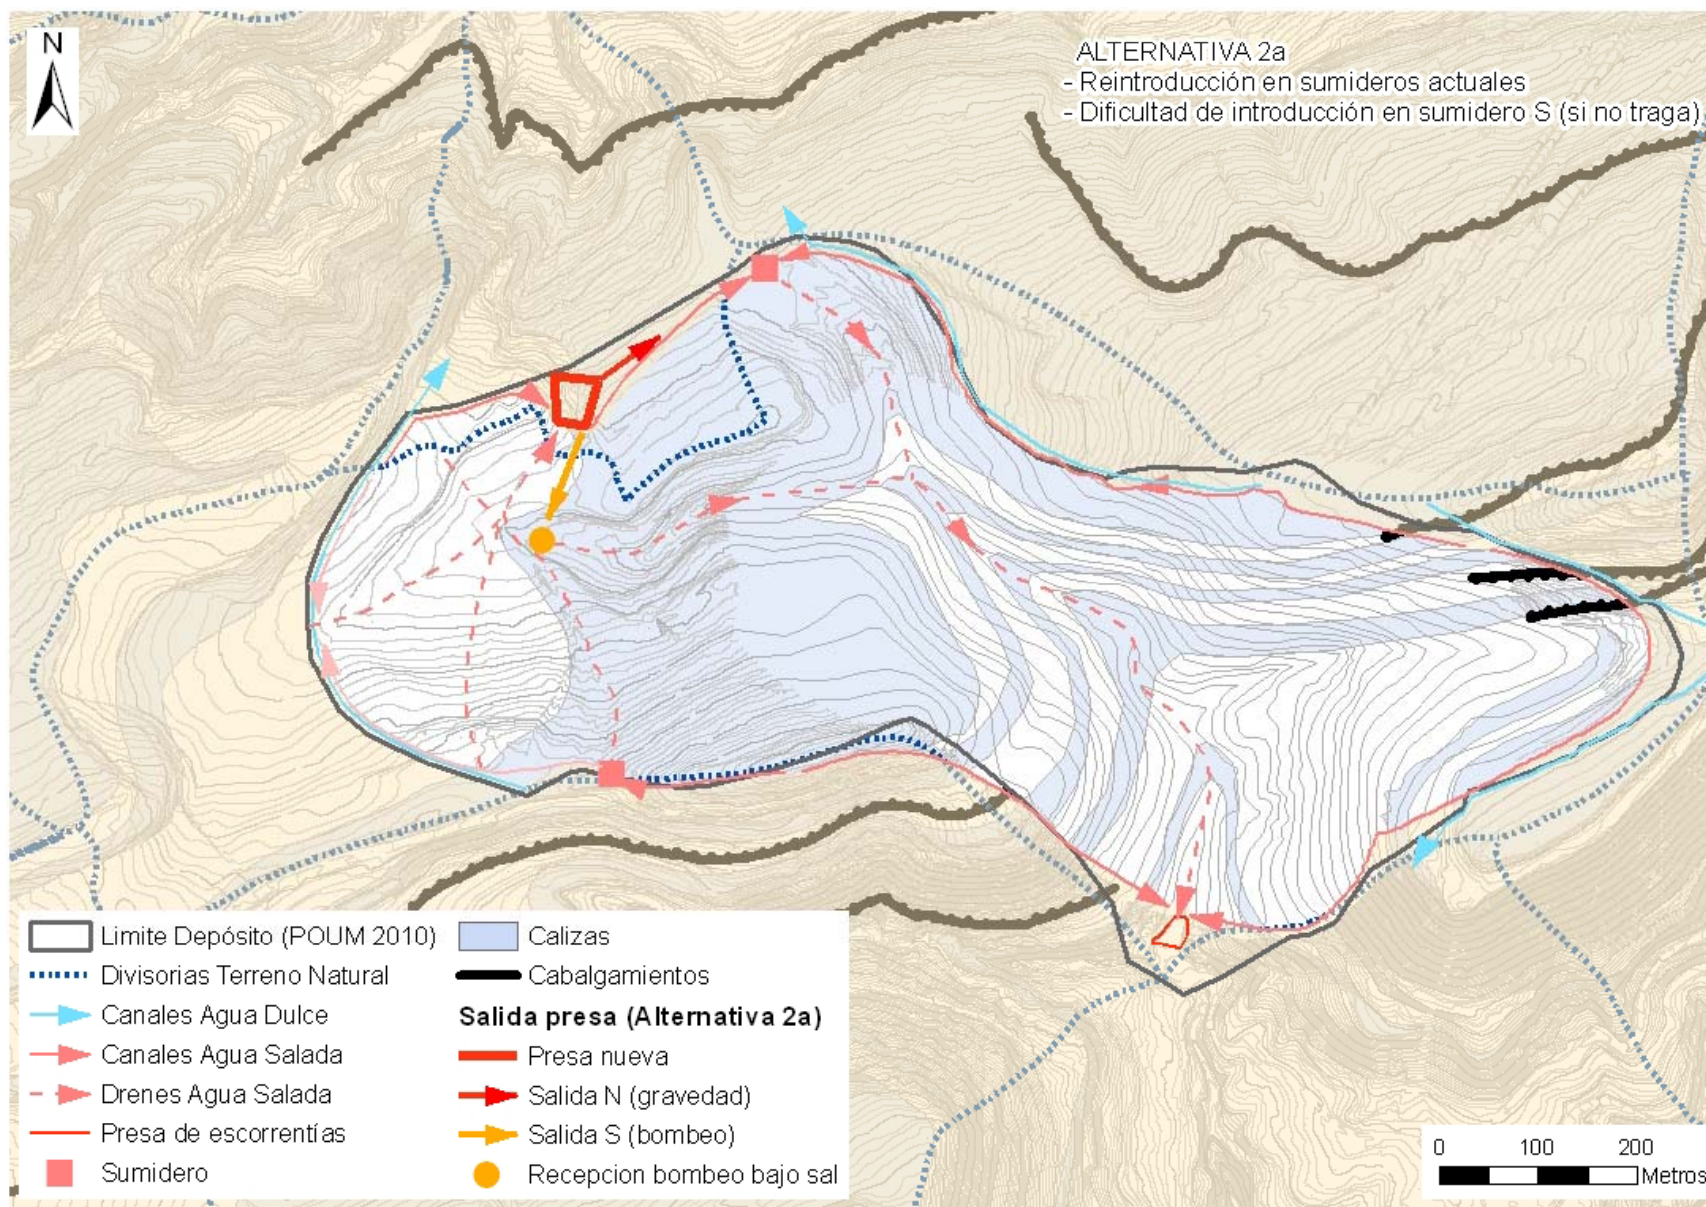


SALIDA BALSA- 2b

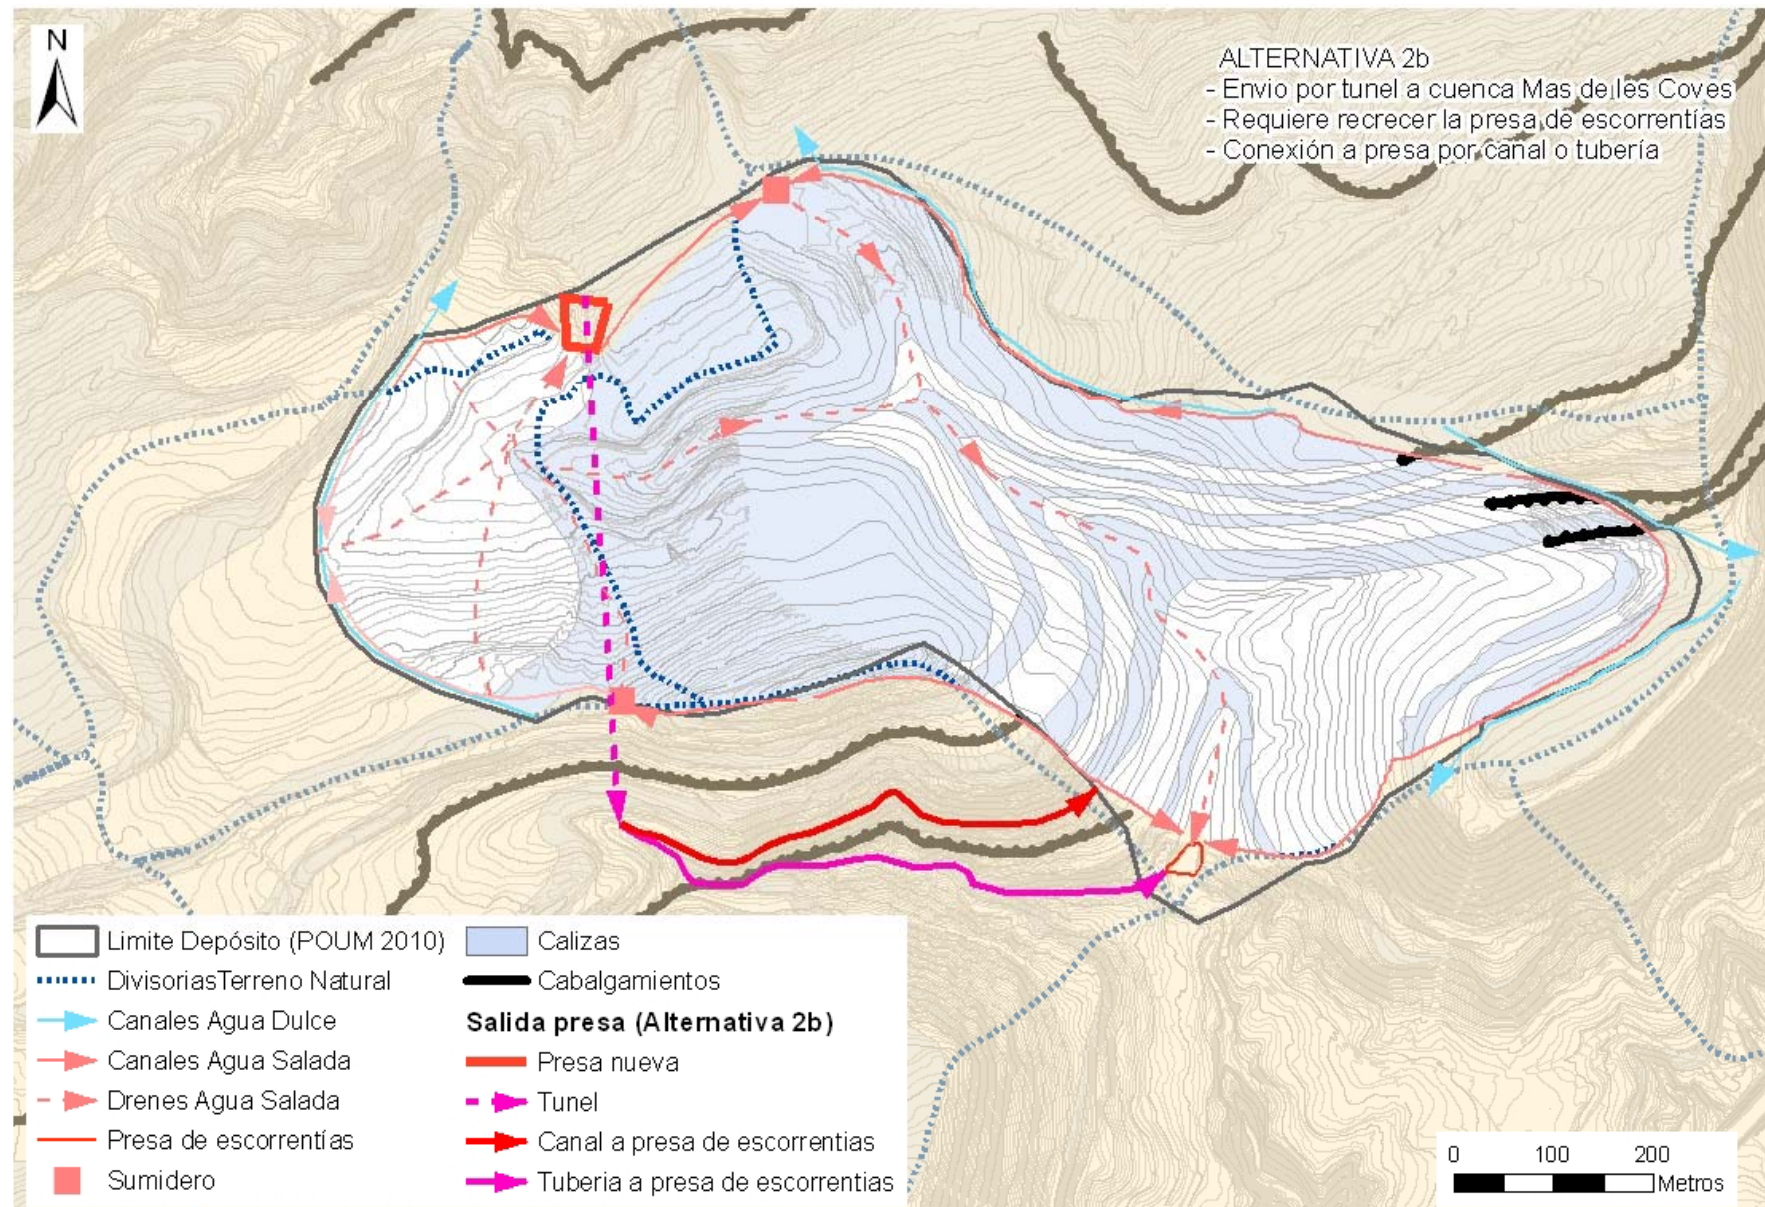


SALIDA BALSA- 2c

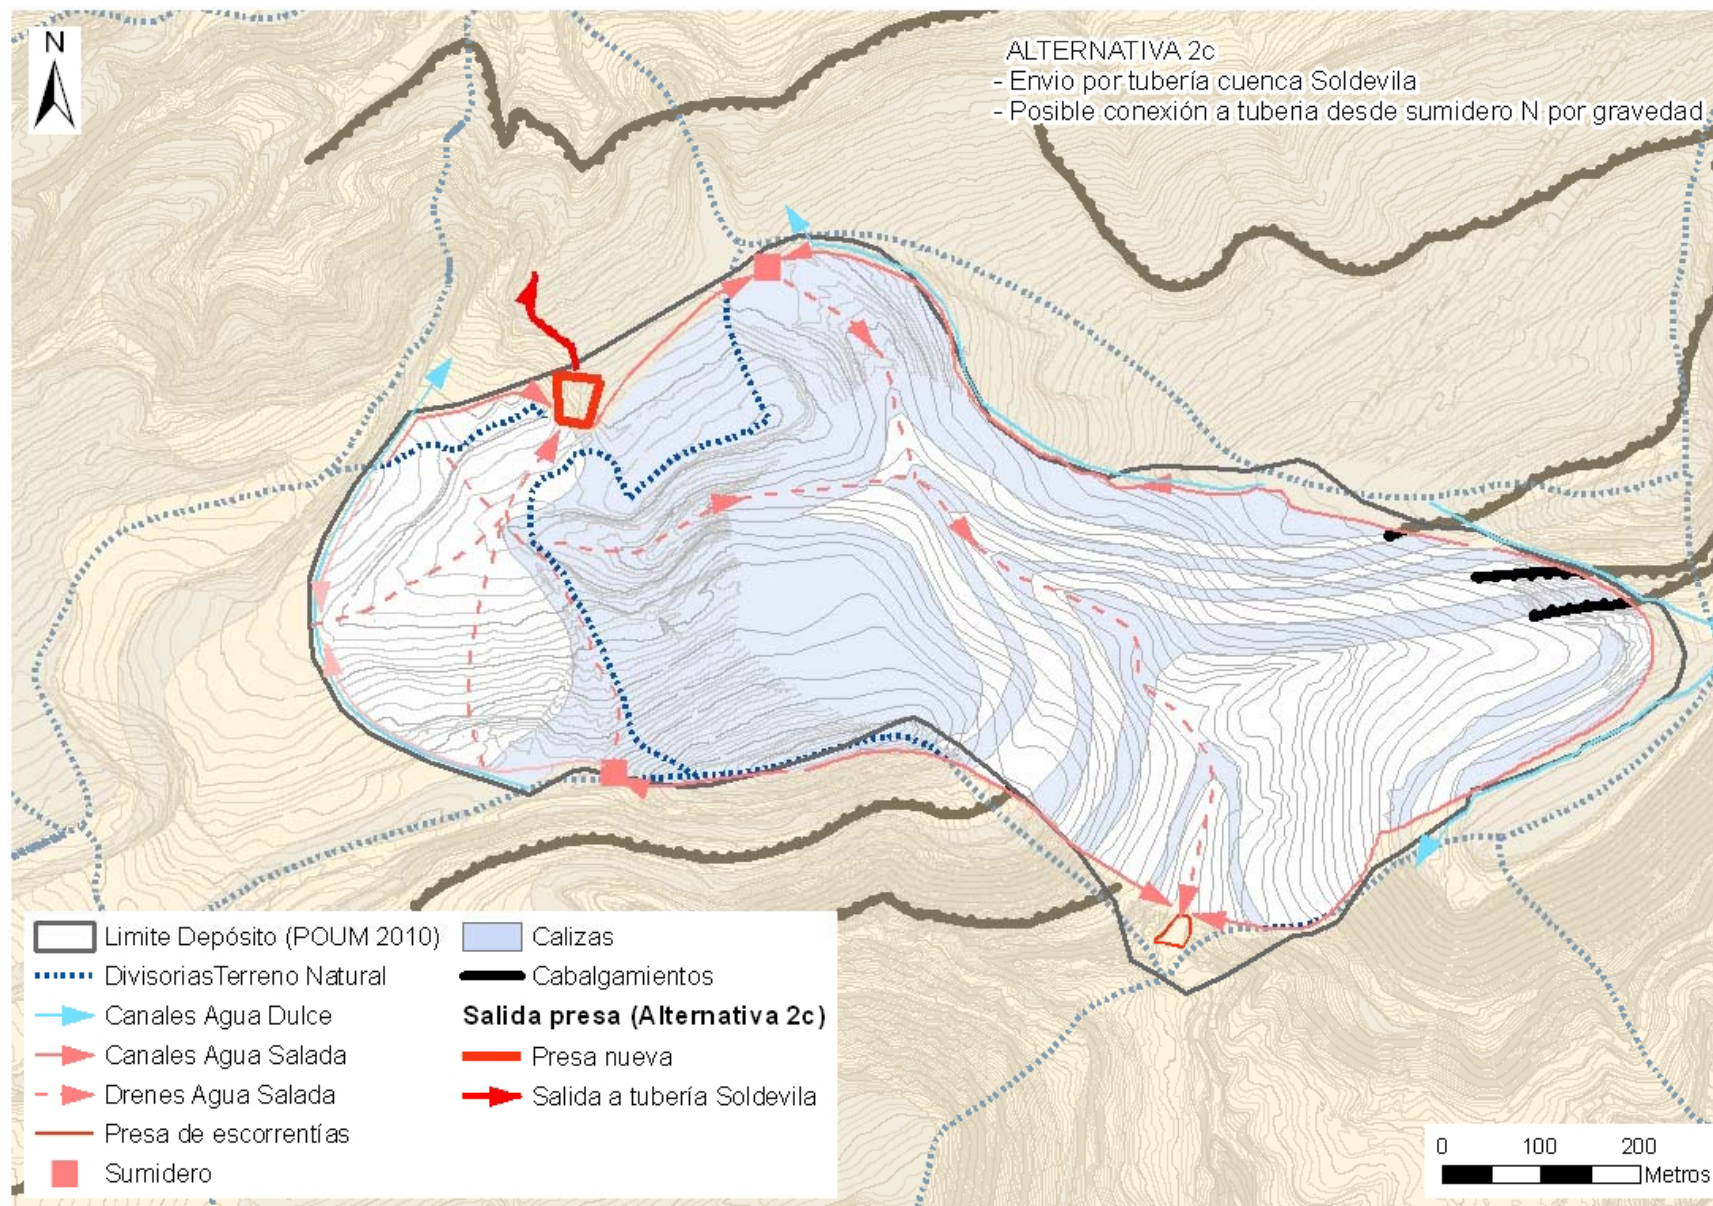


SALIDA BALSA- 3a

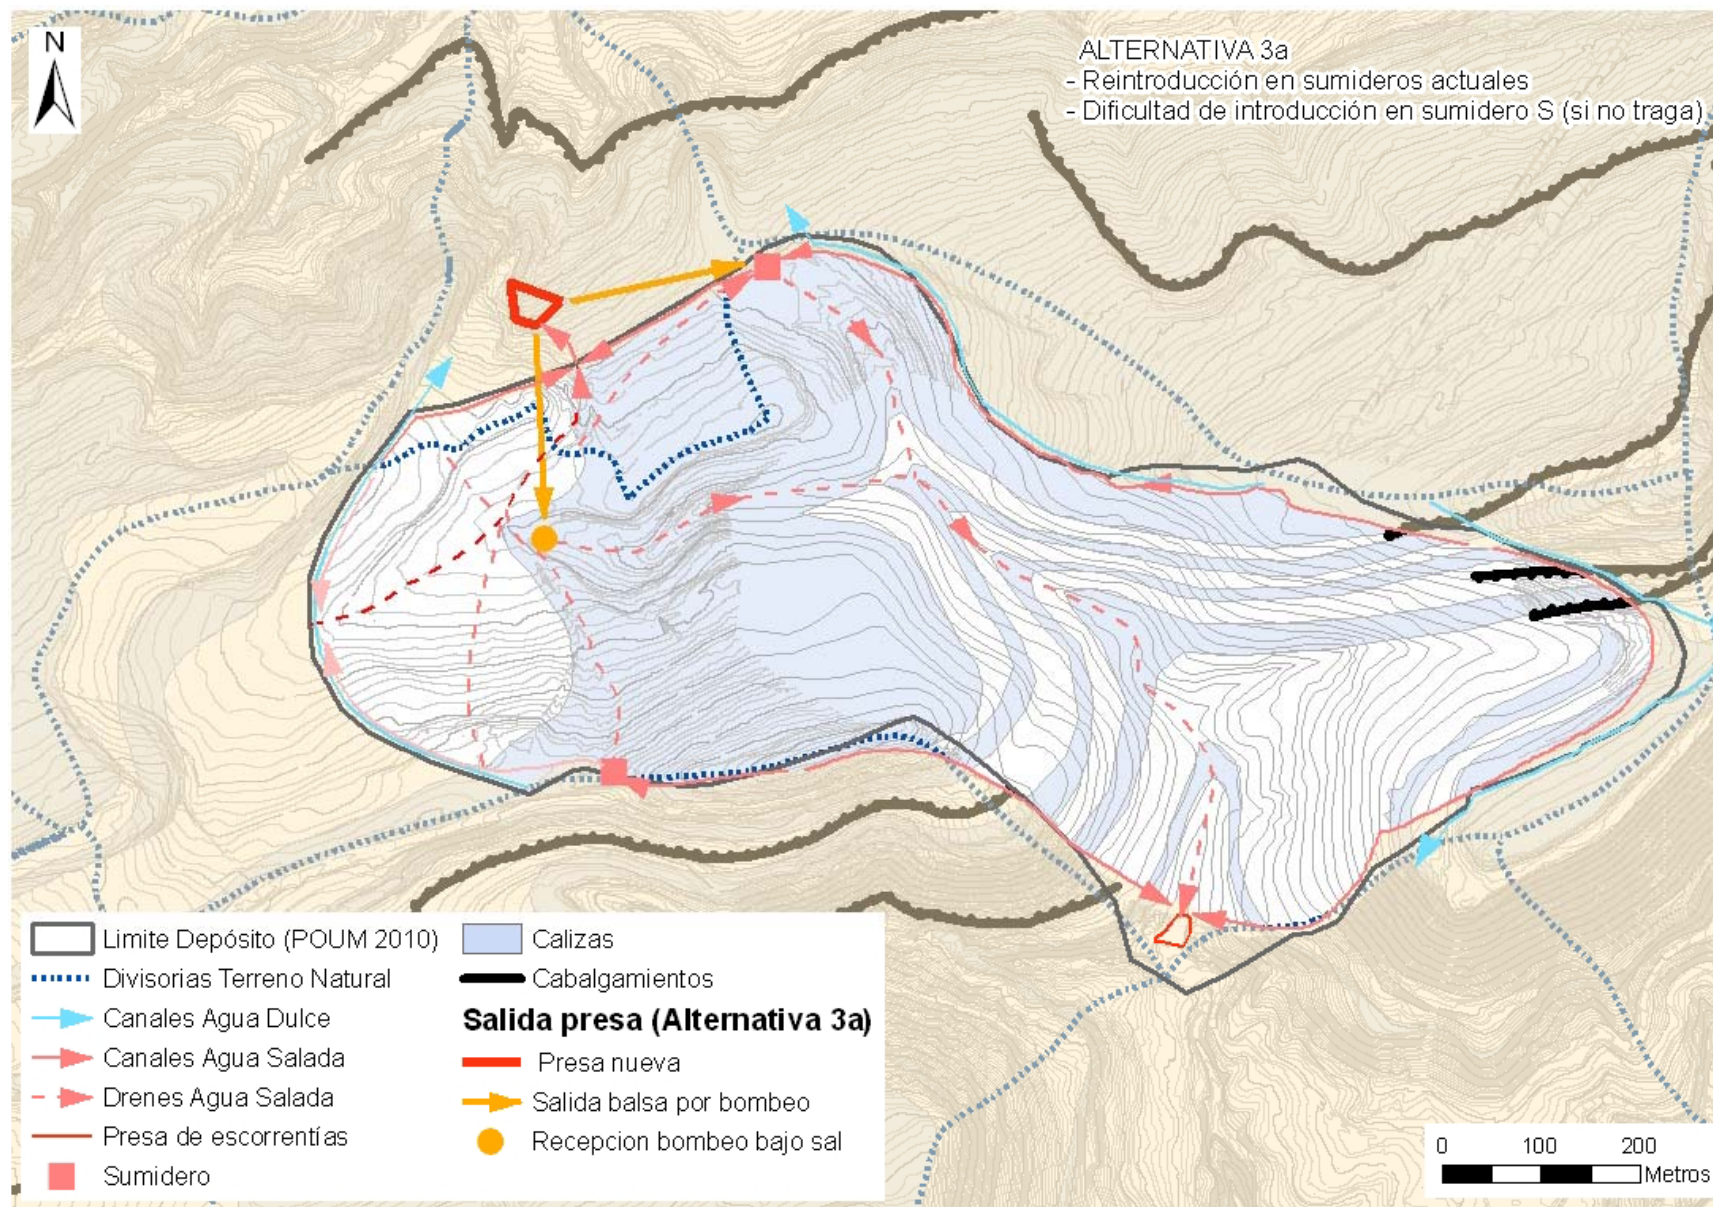


SALIDA BALSA- 3b

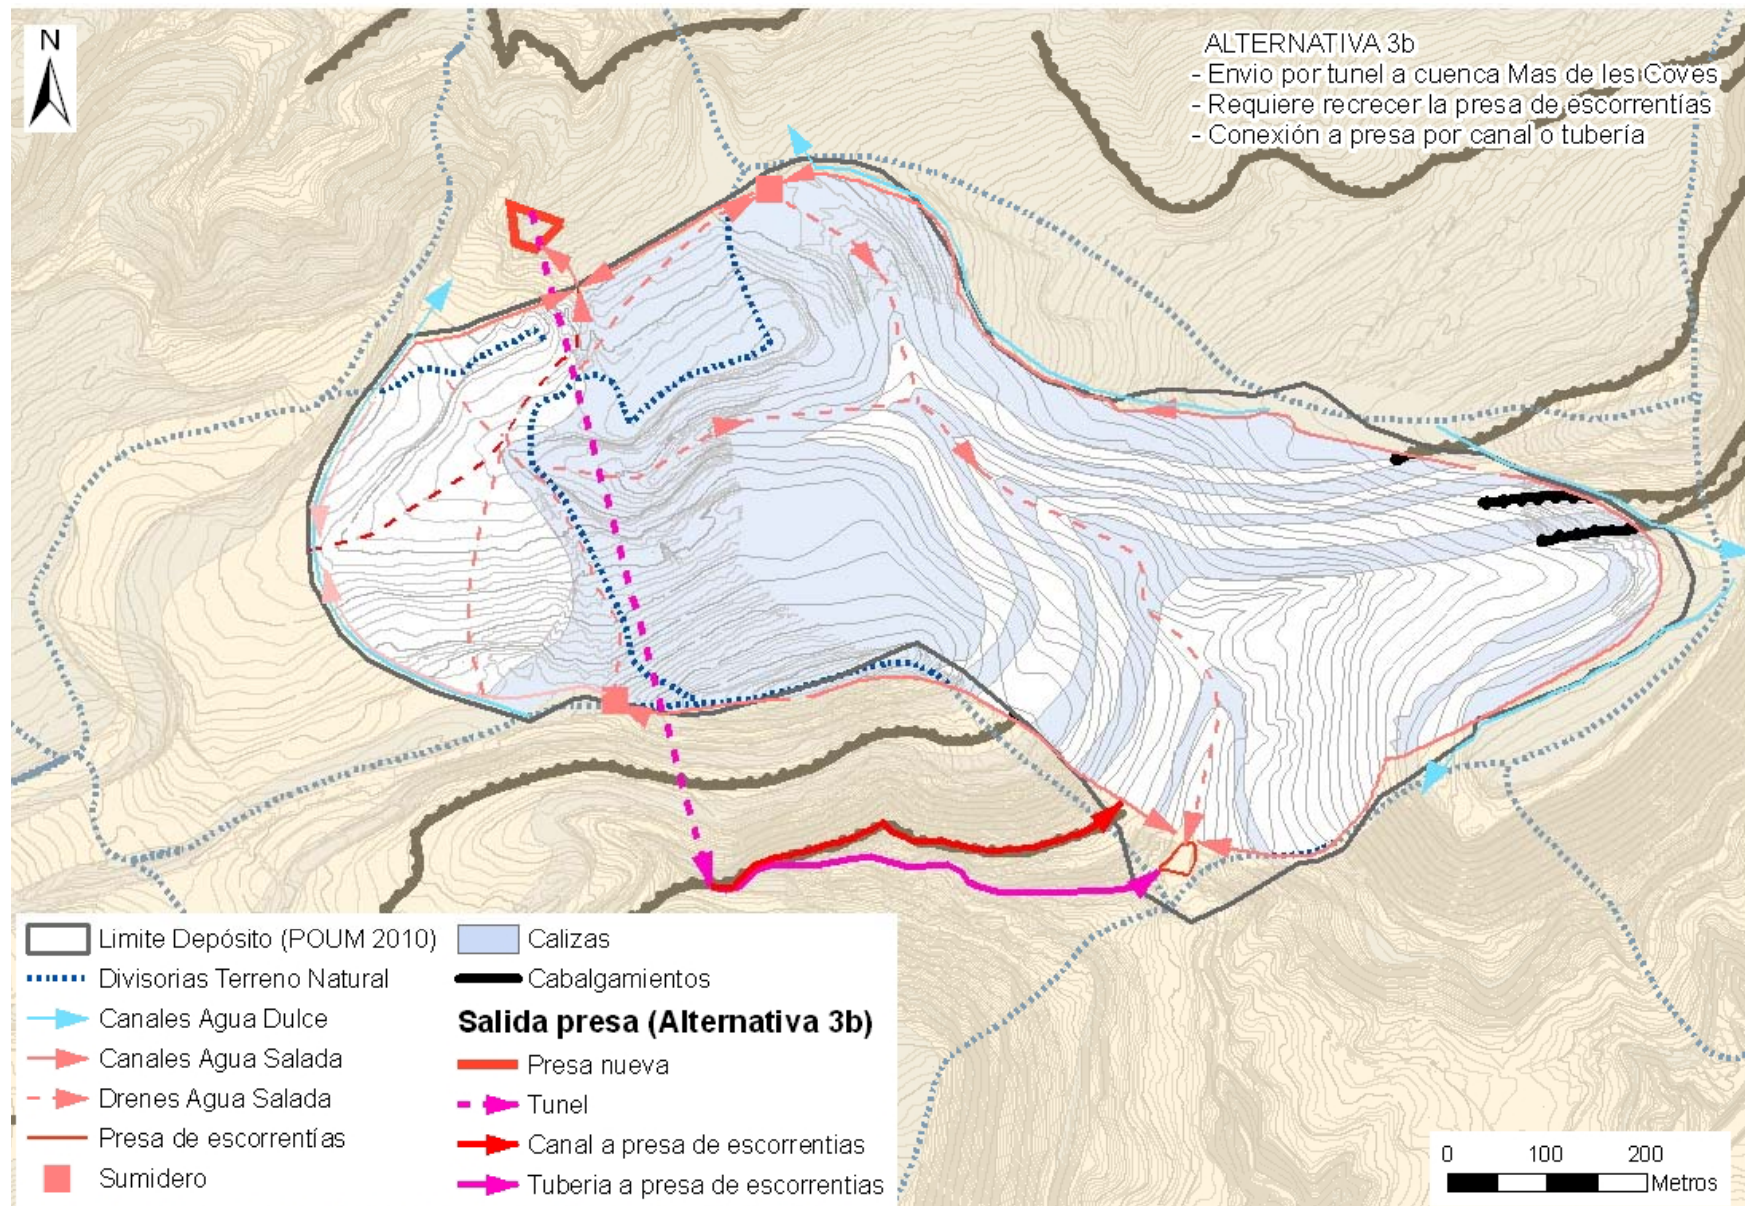


SALIDA BALSA- 3c

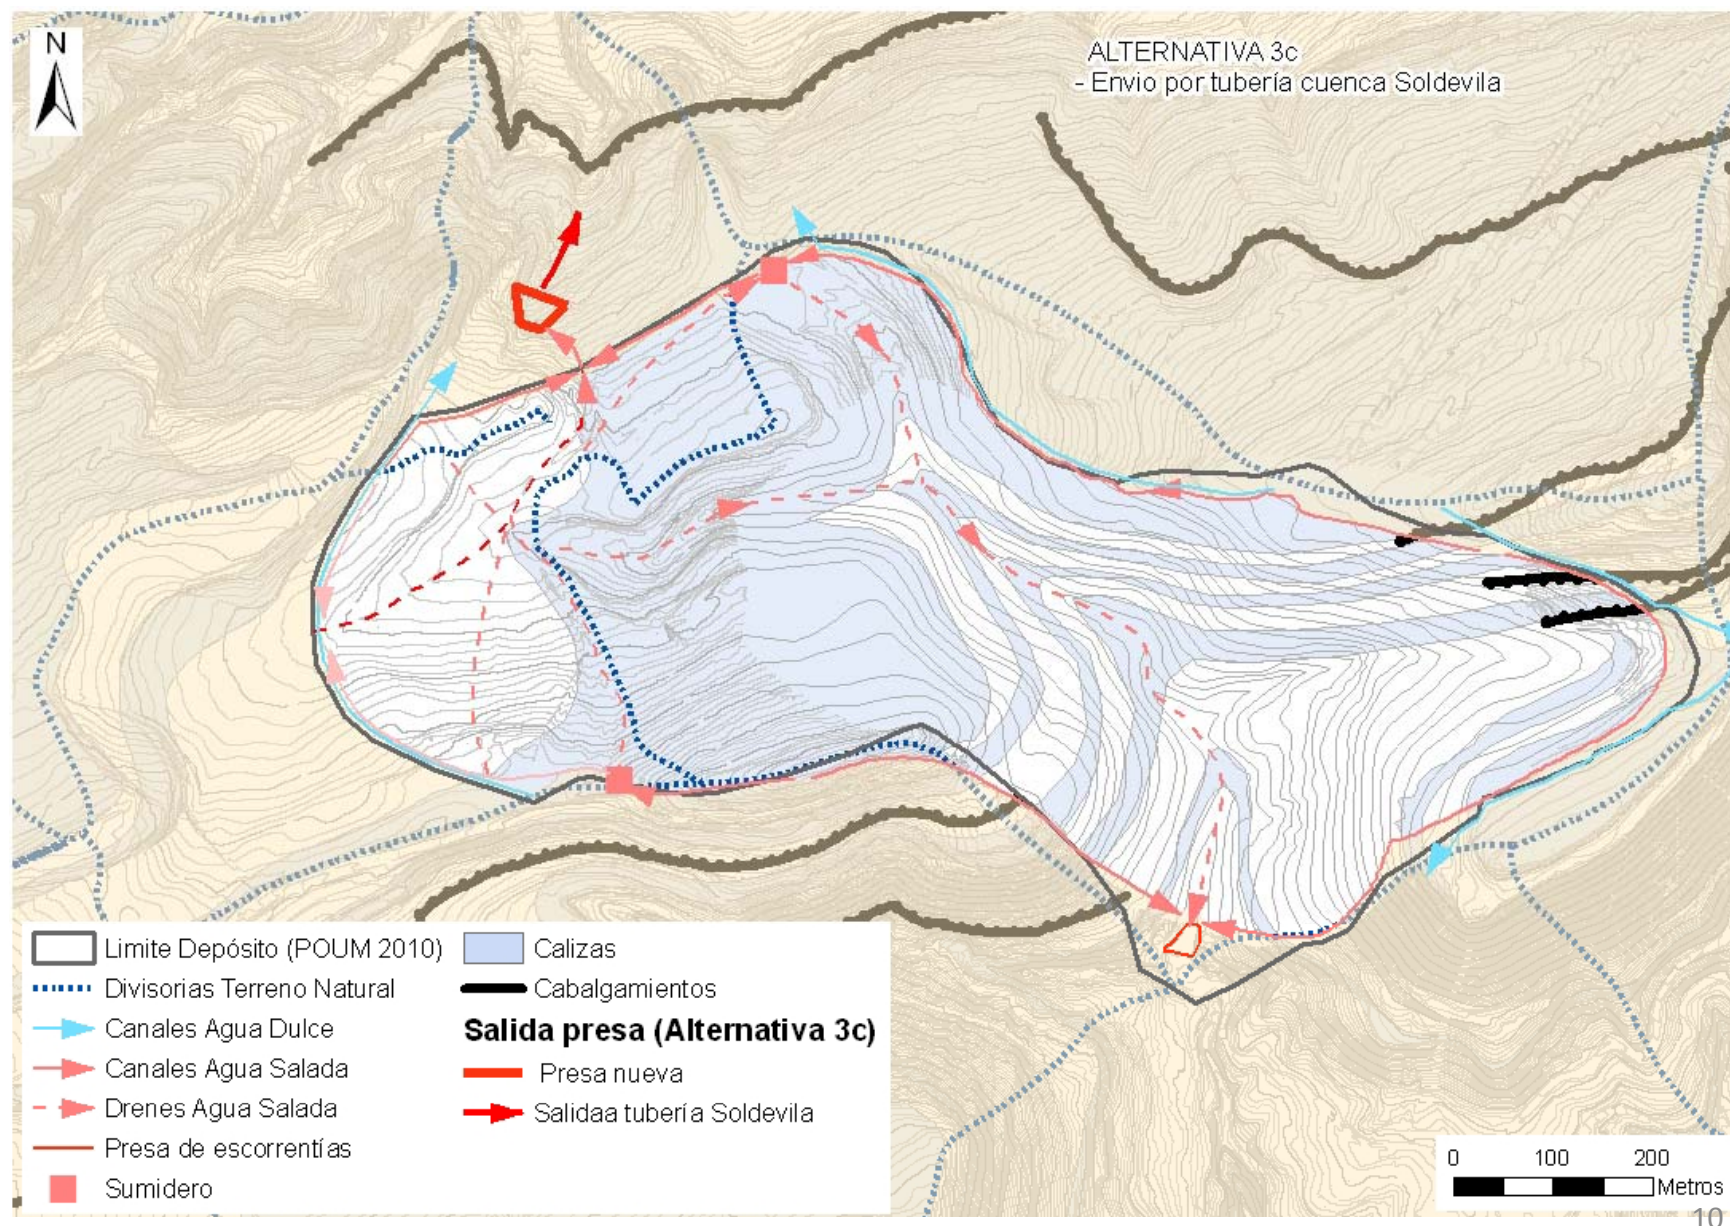


Alternativas “c” – Tubería Soldevila

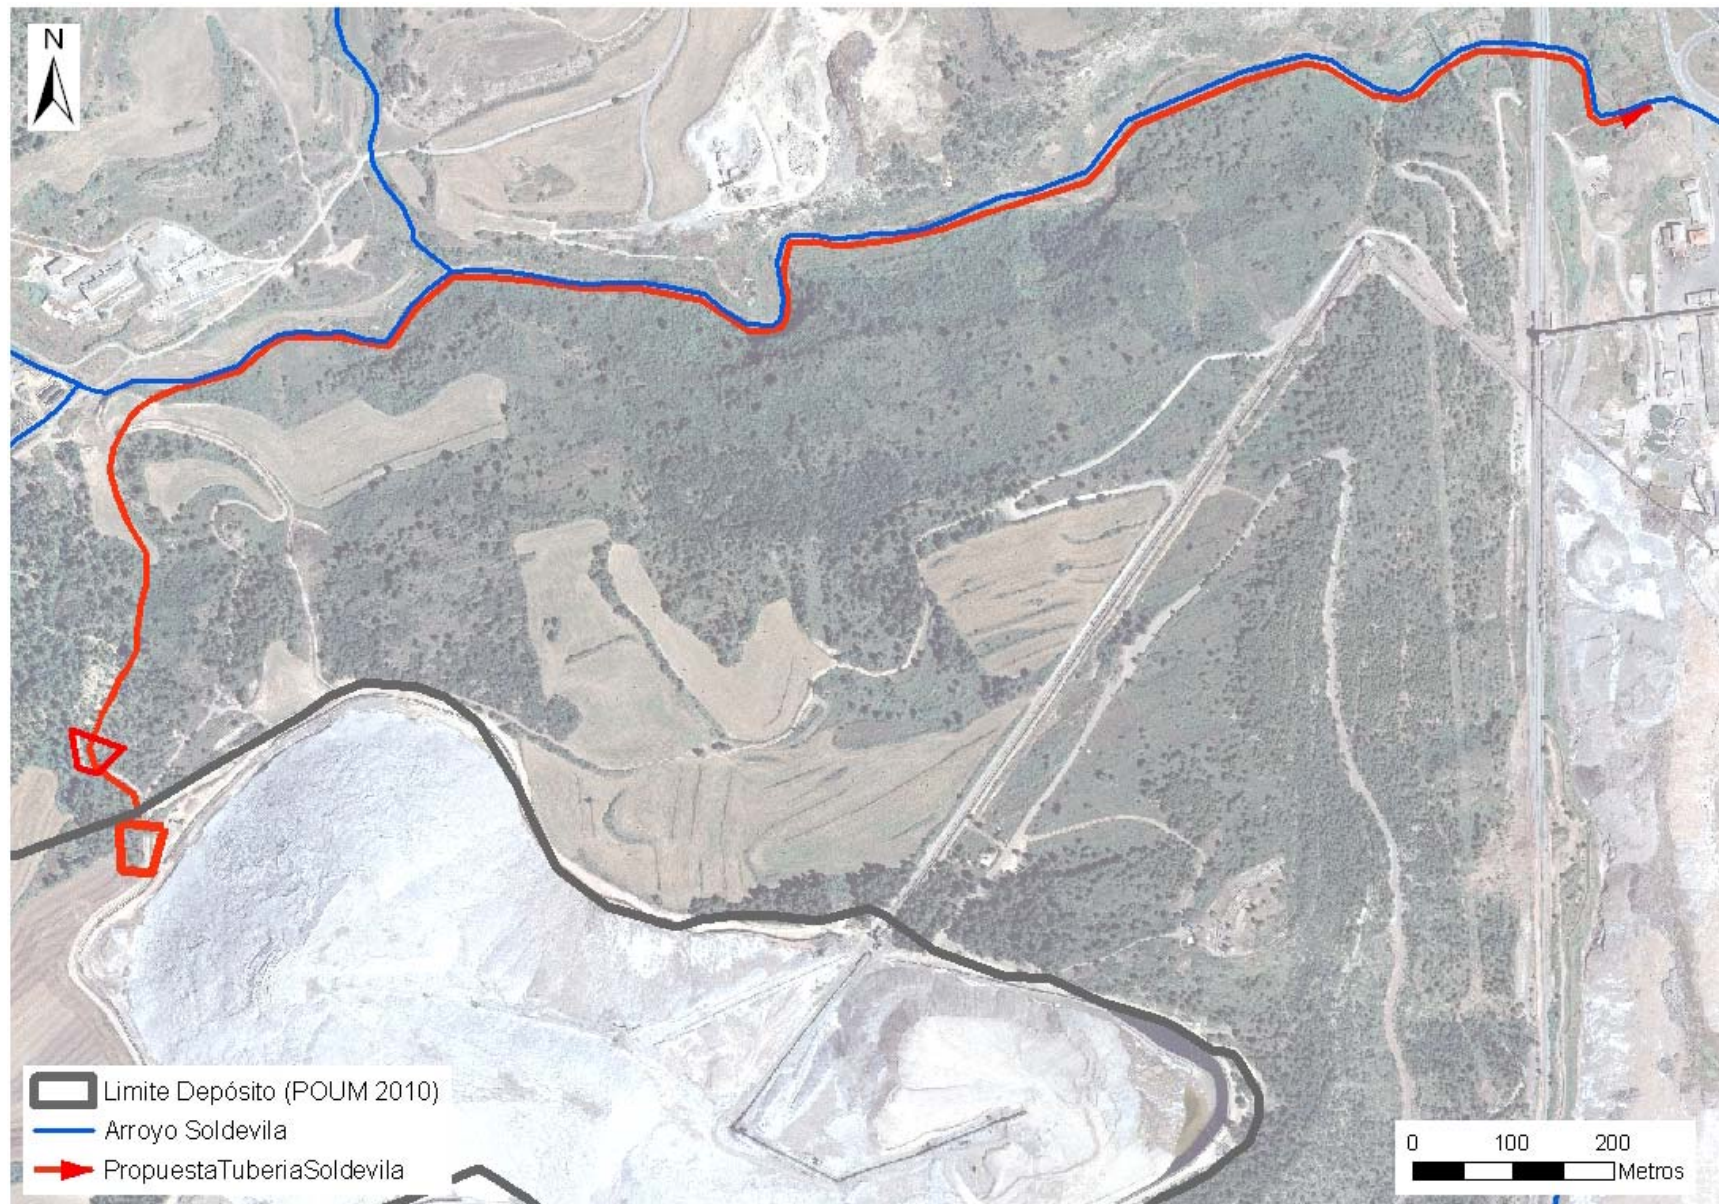


AGUA DULCE - 1

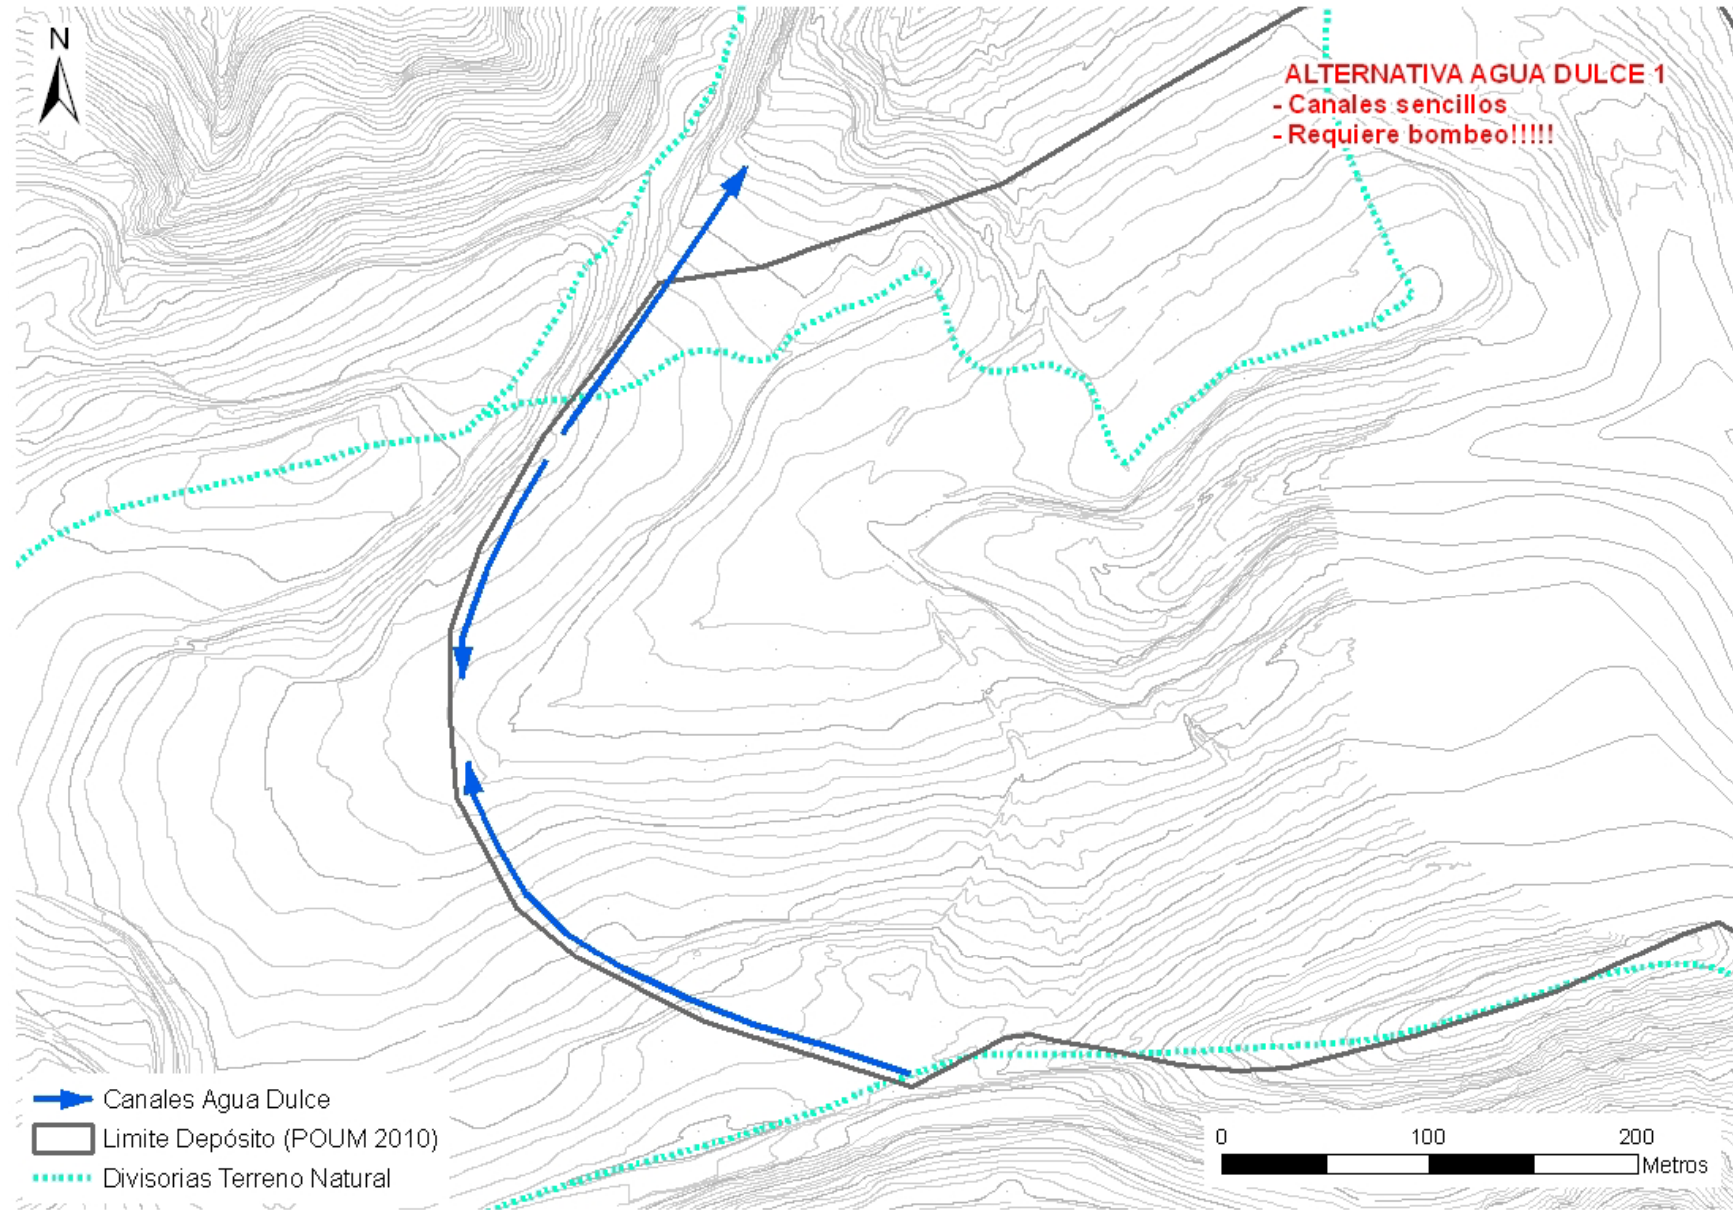


AGUA DULCE - 2

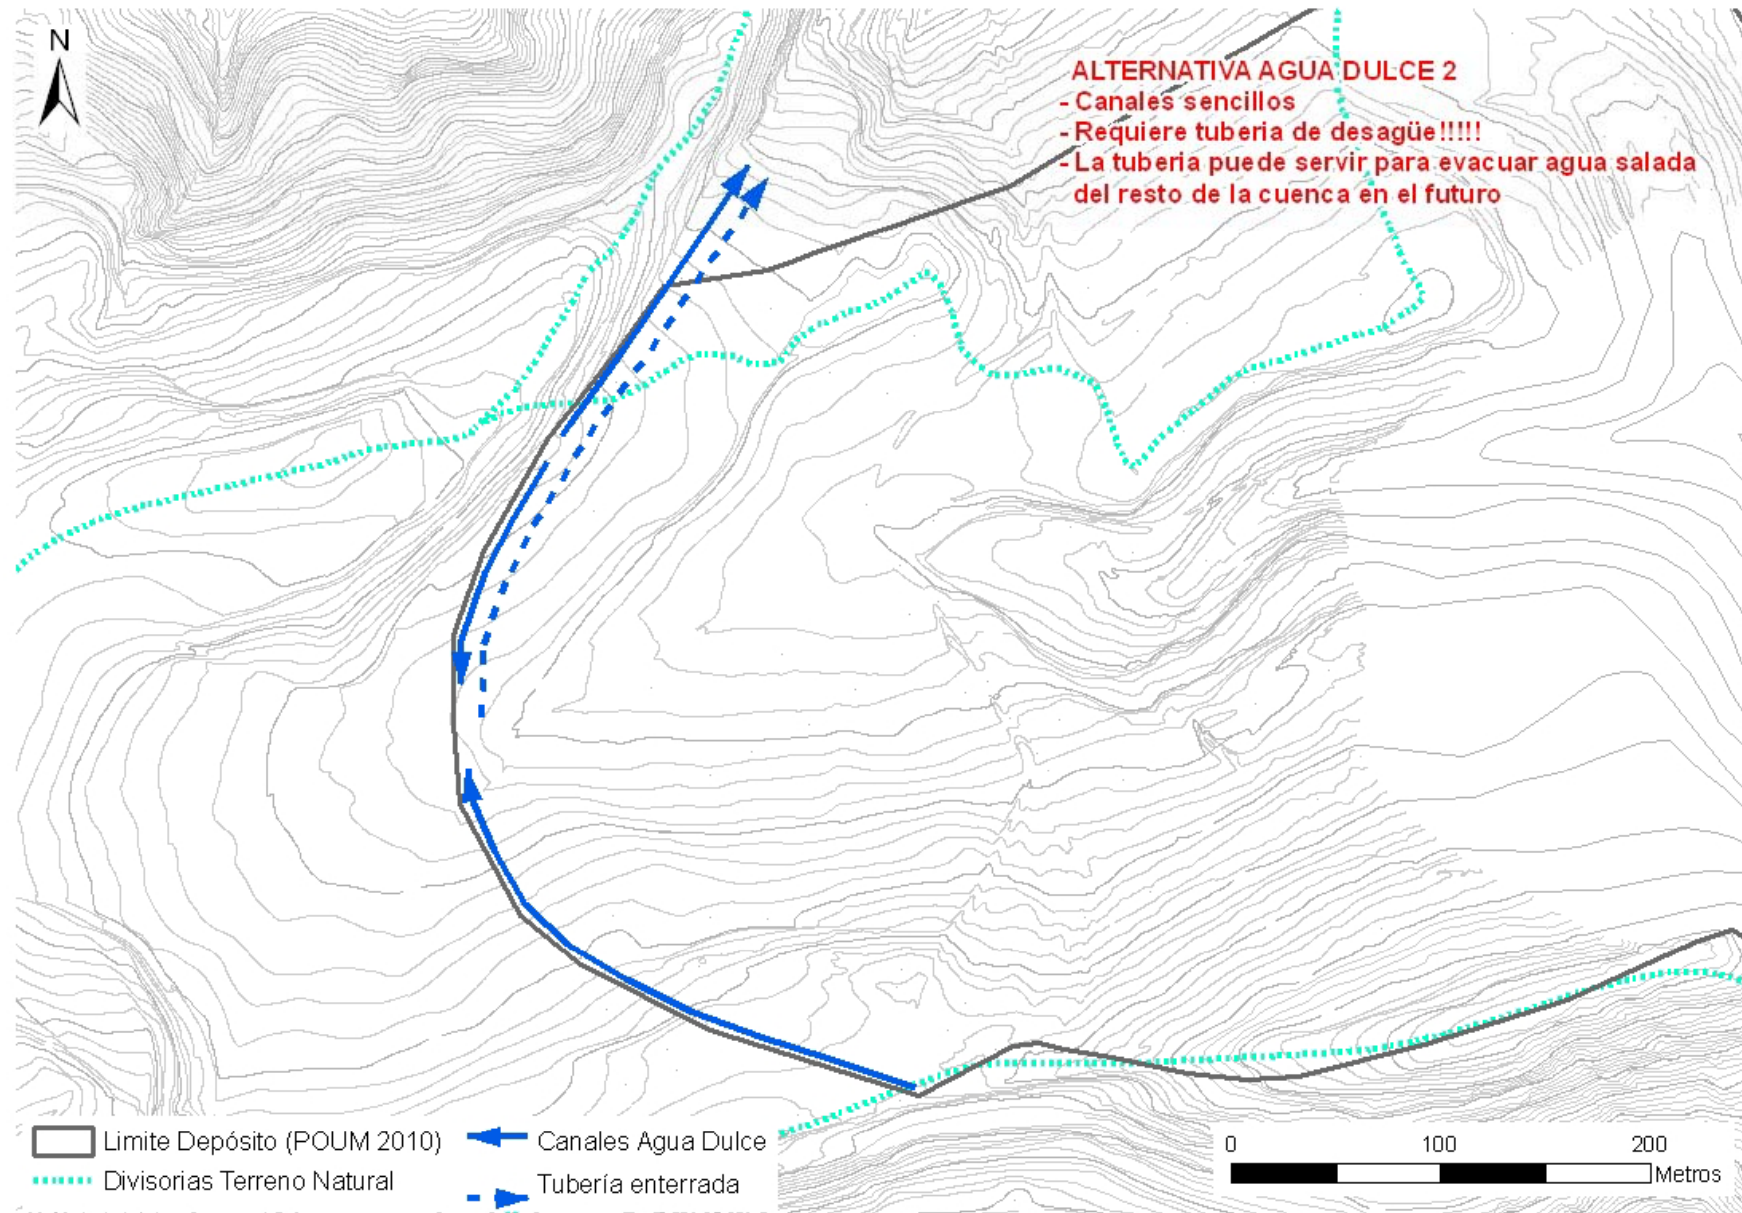


AGUA DULCE - 3

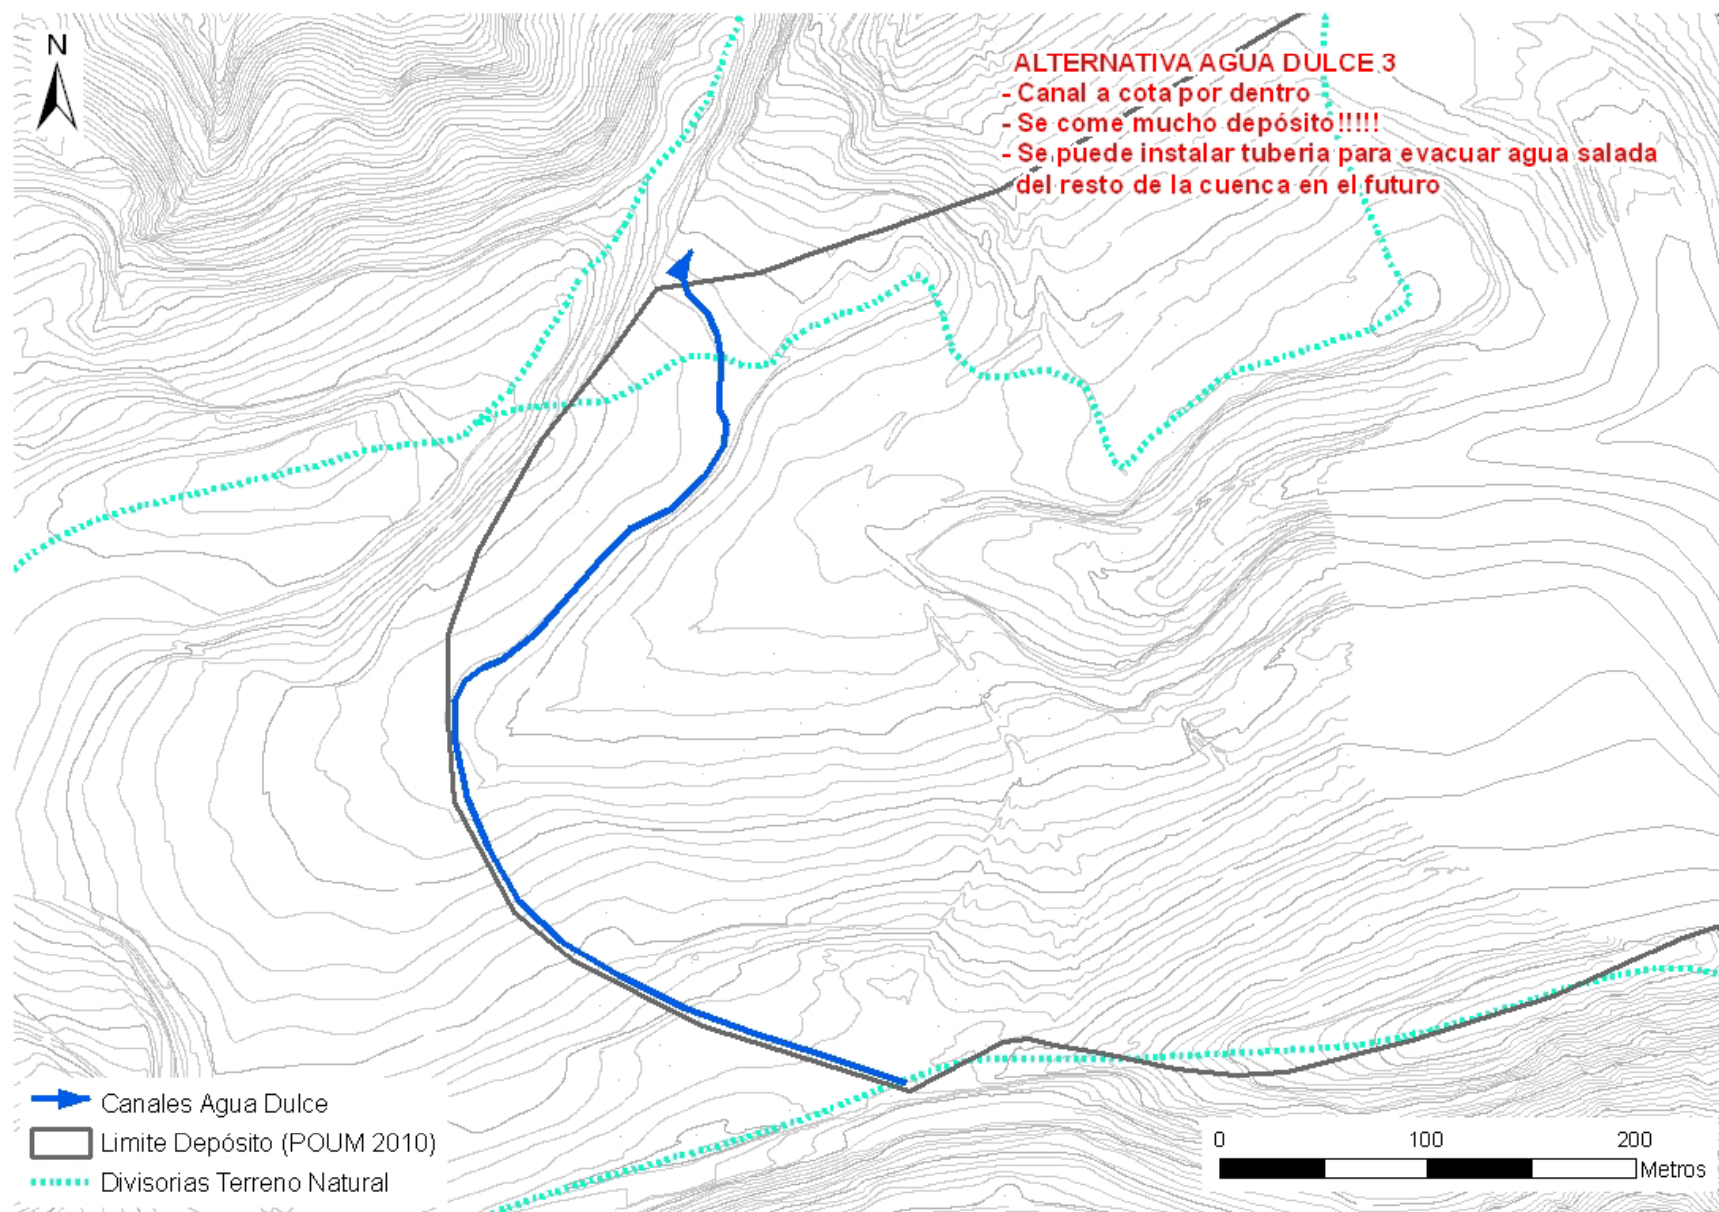


AGUA DULCE - 4

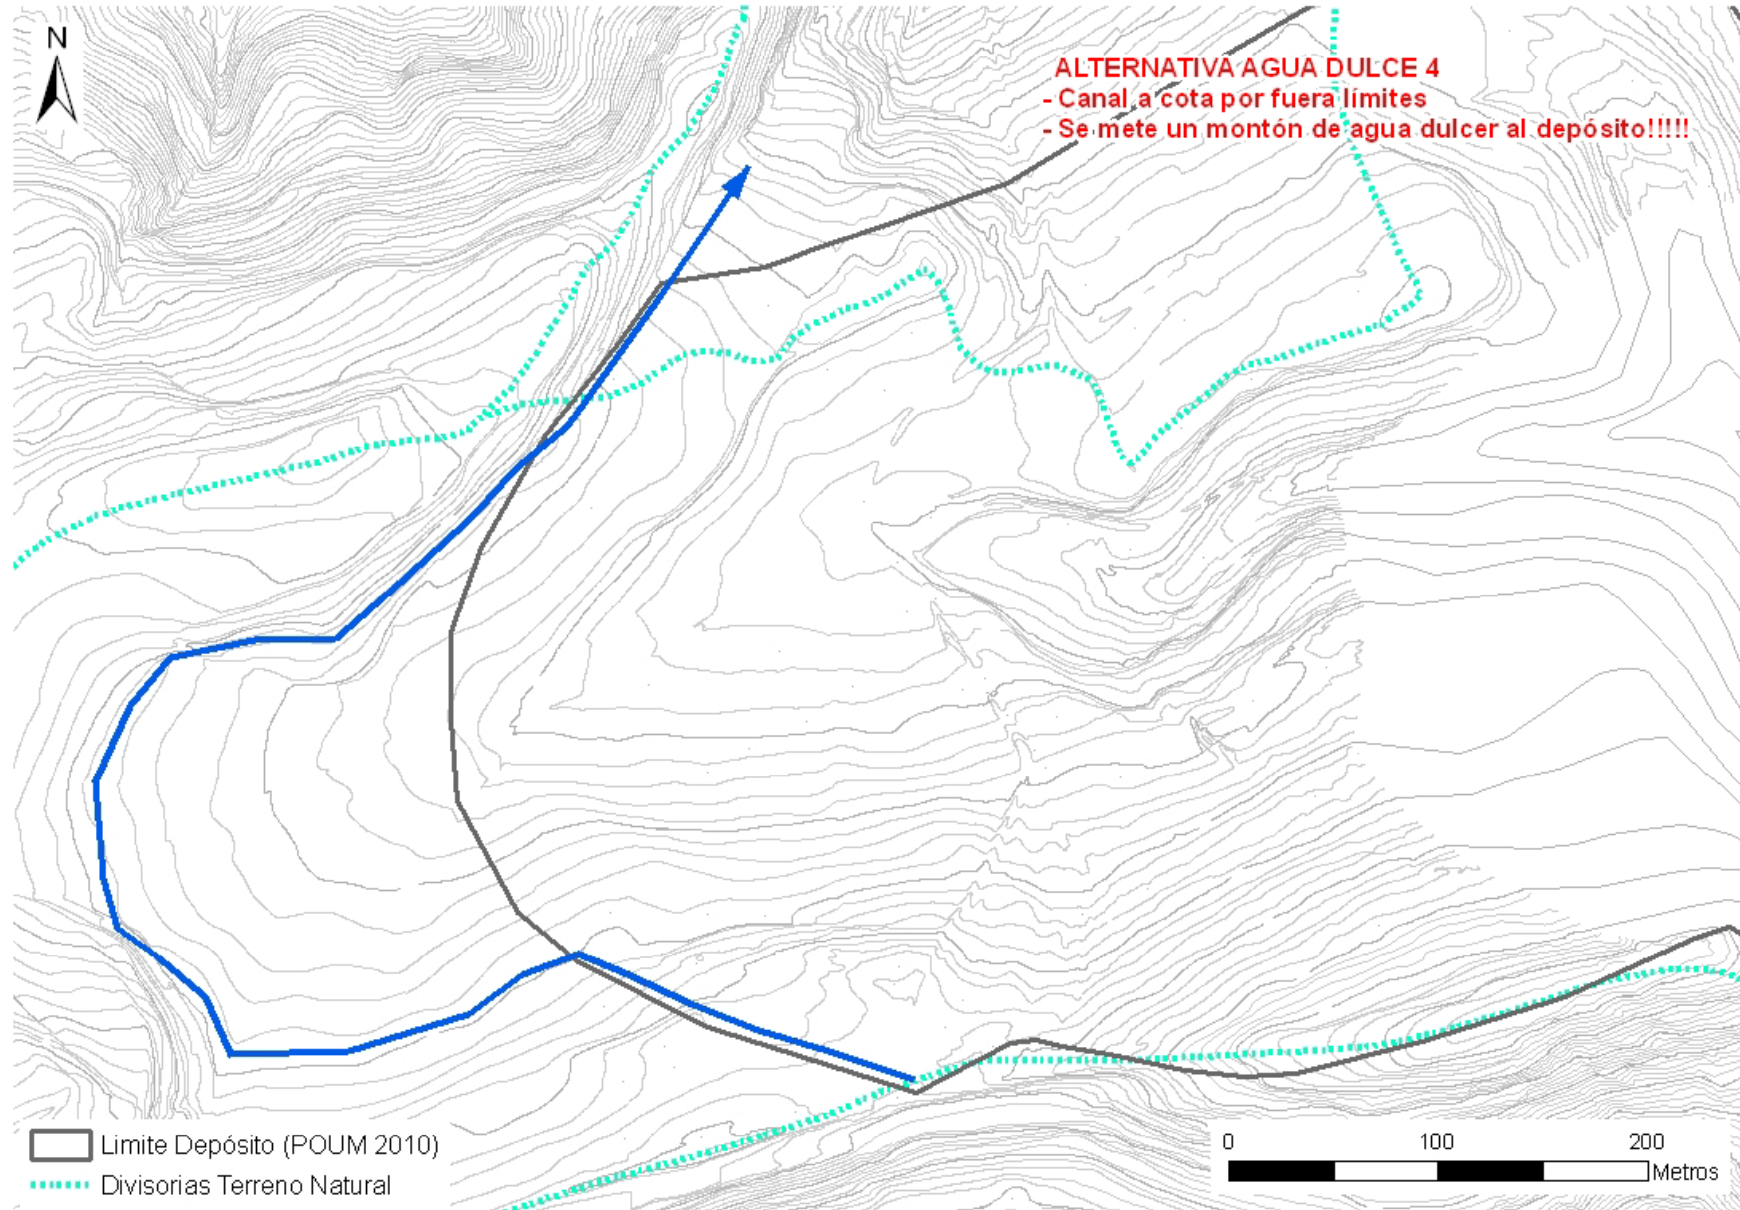

AGUA DULCE - 5

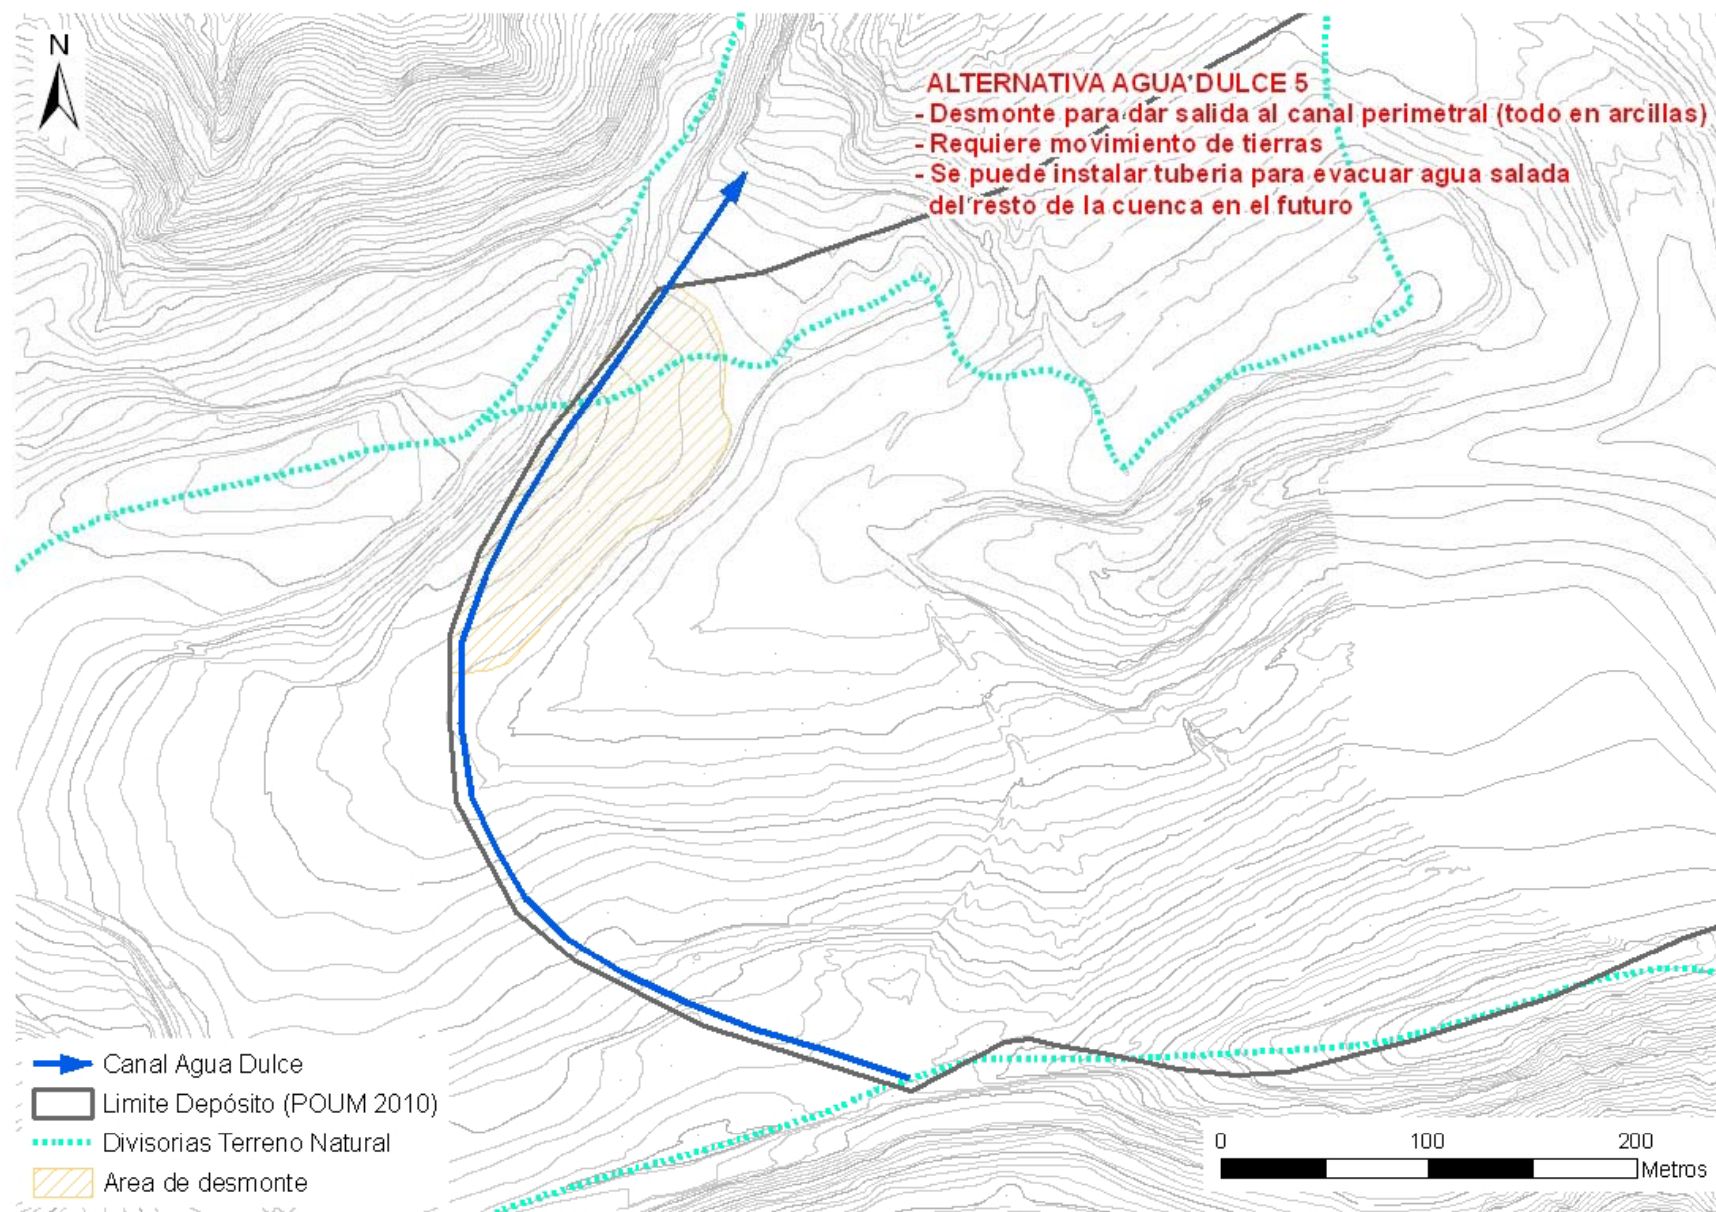

AGUA DULCE - 6

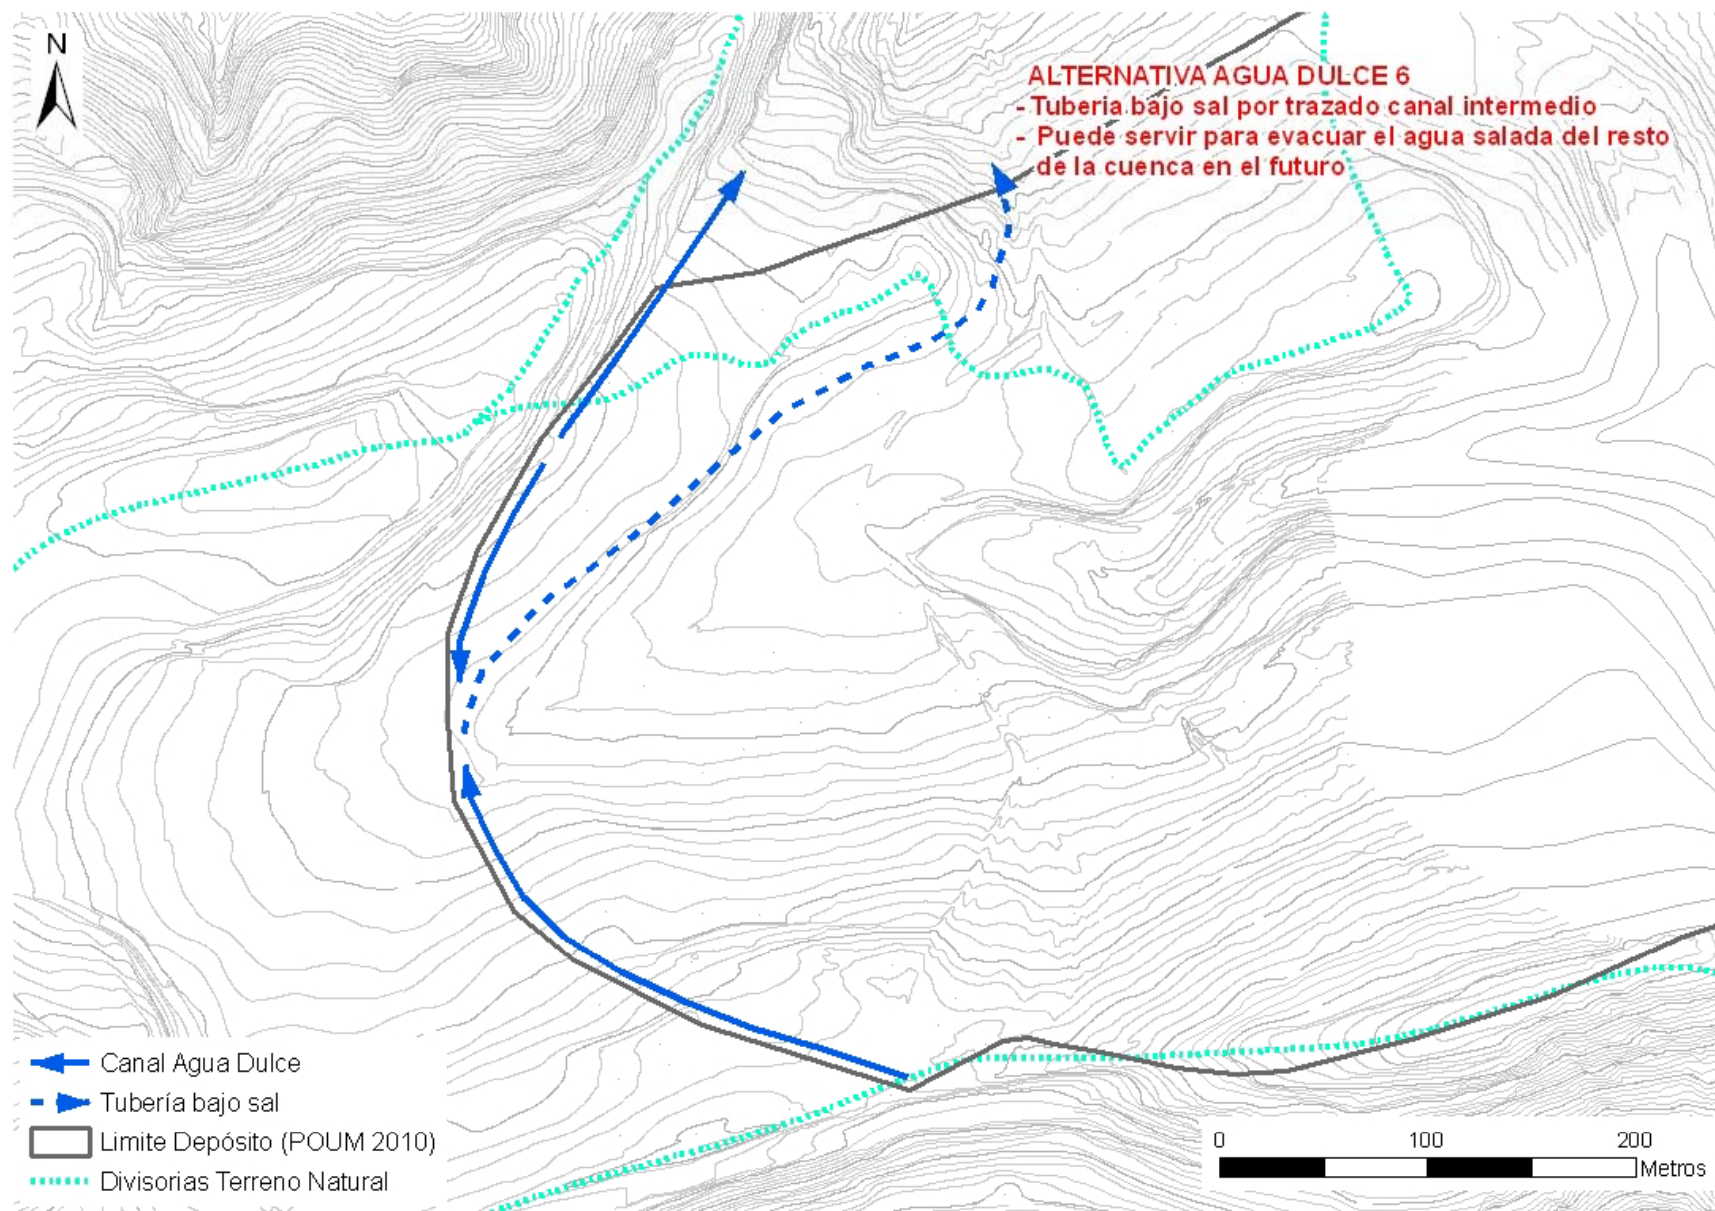

DRENAJE SALADO – CANAL TORMENTAS

